


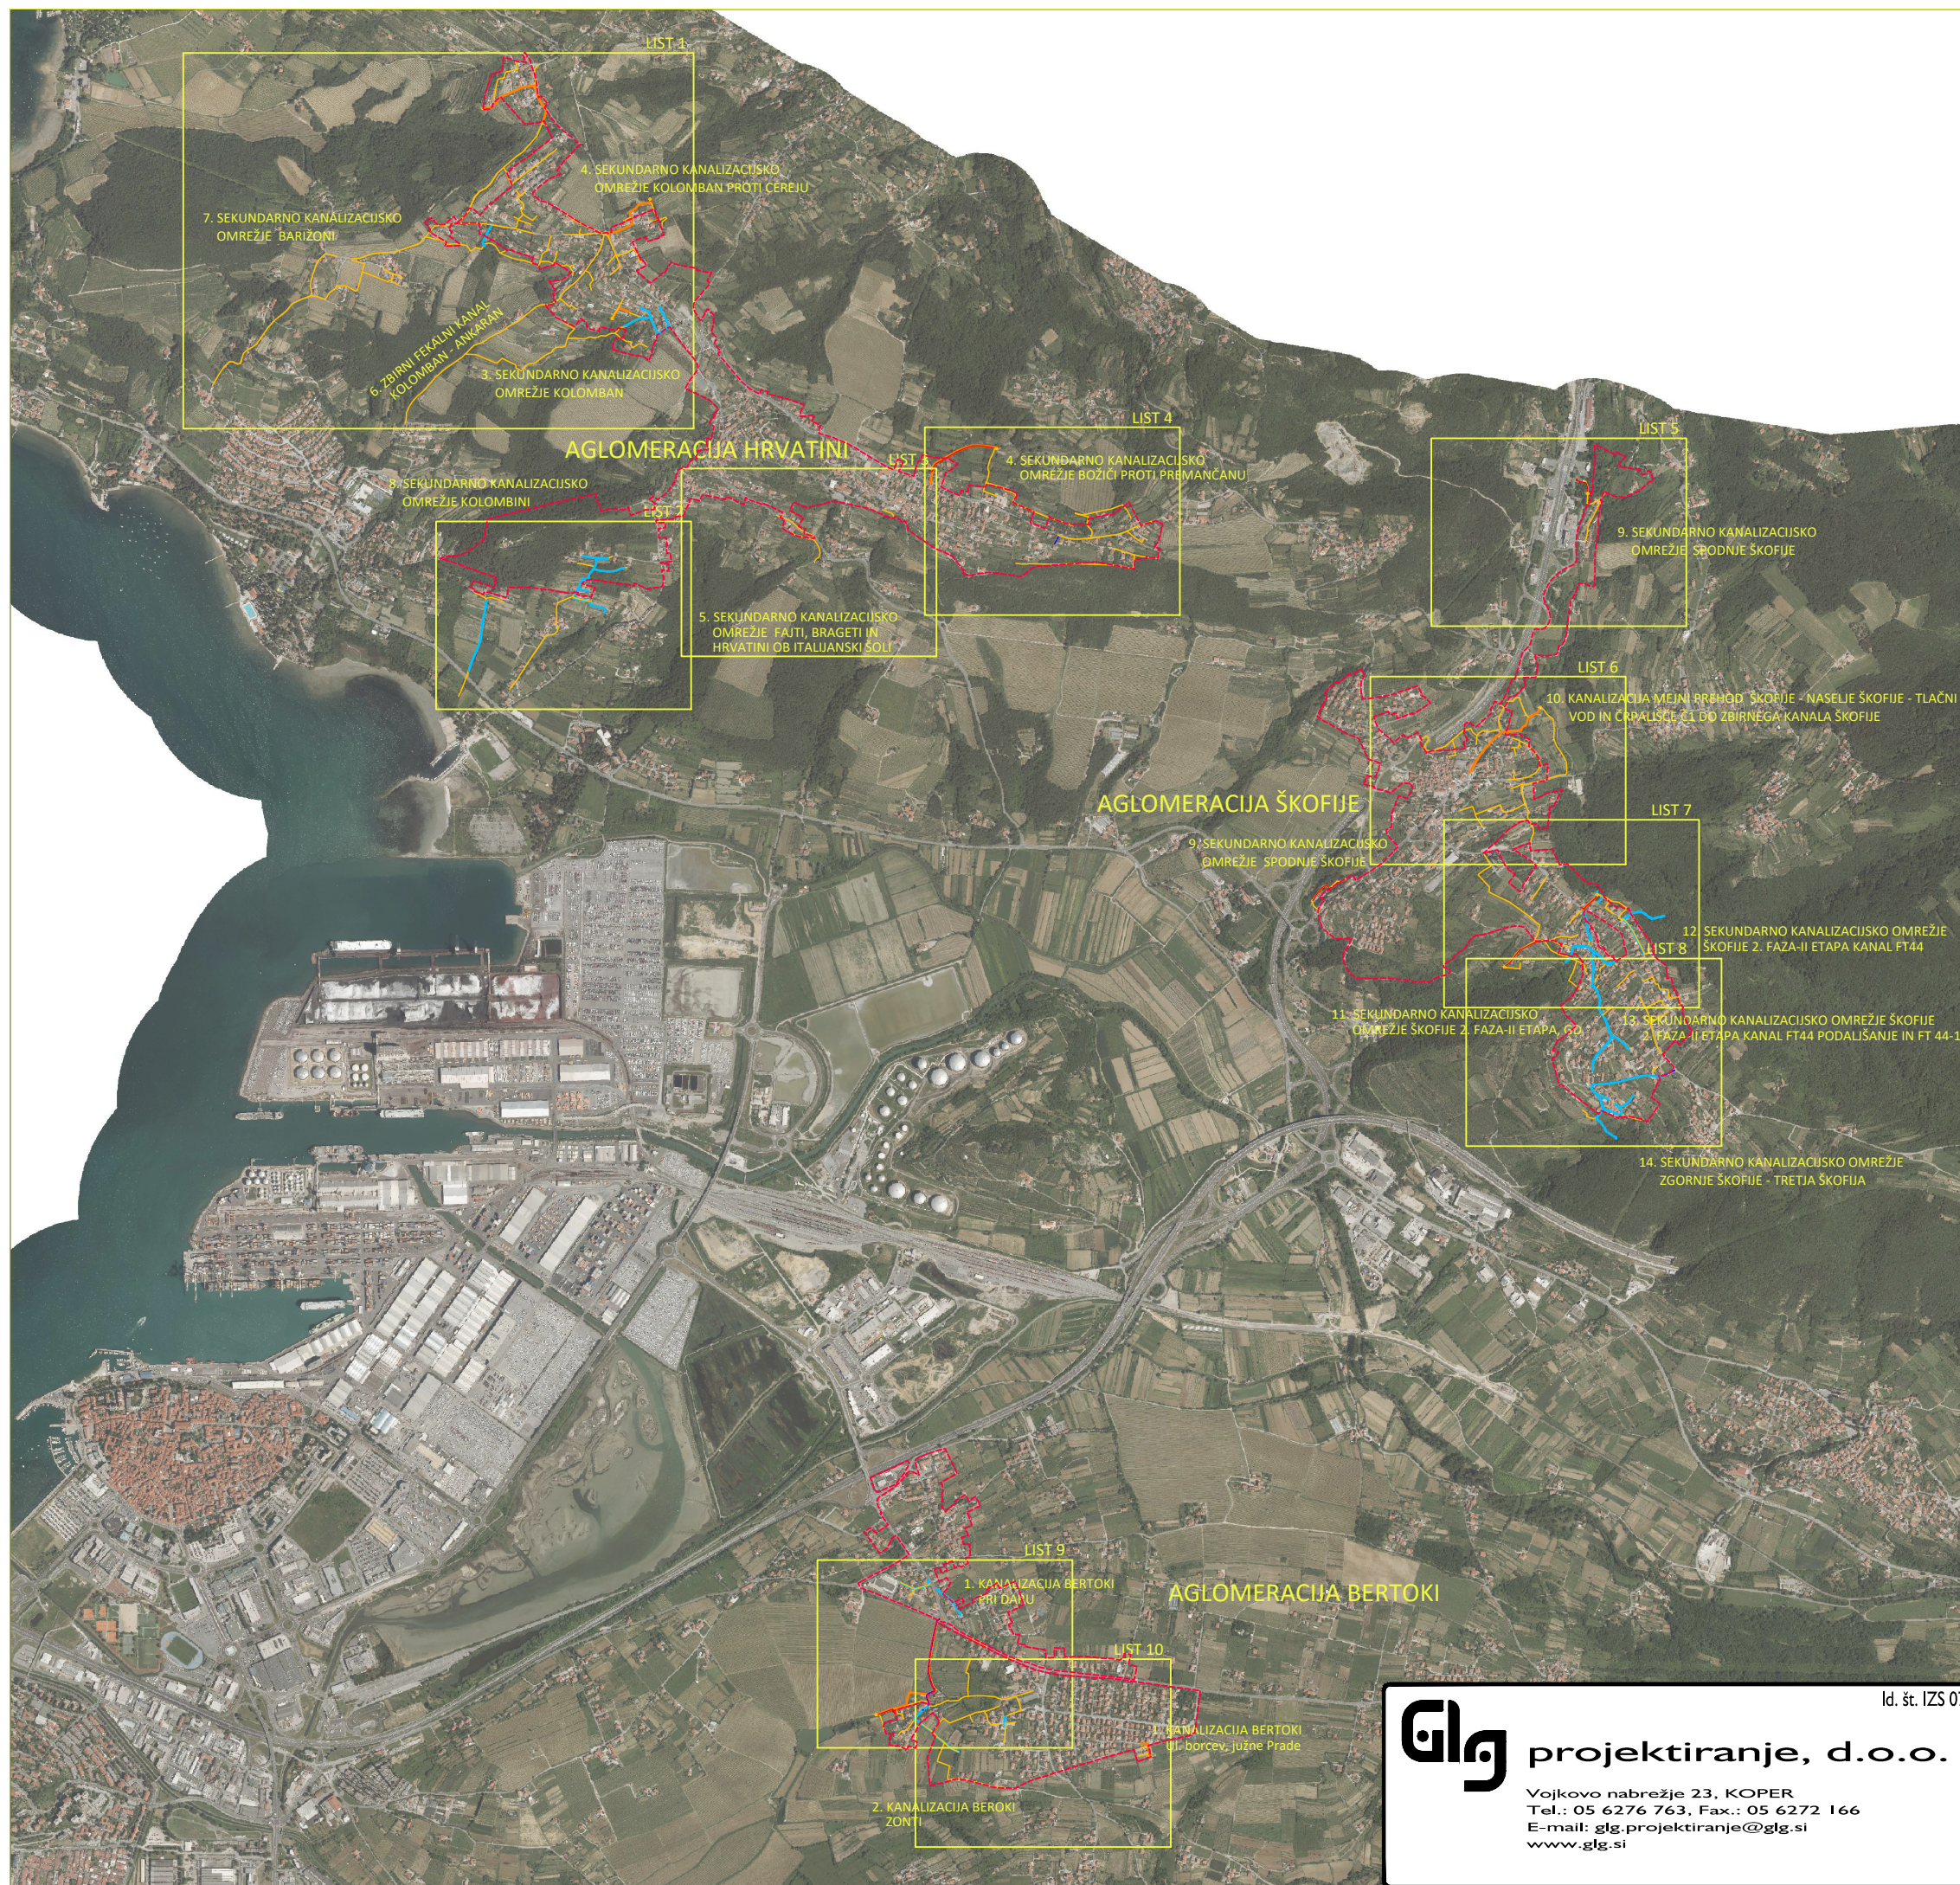

glg projektiranje, d.o.o.

Vojkovo nabrežje 23, KOPER
Tel.: 05 6276 763, Fax.: 05 6272 166
E-mail: glg.projektiranje@glg.si
www.glg.si

Id. št. IZS 0791

Investitor: MESTNA OBČINA KOPER, Verdijeva 10, 6000 Koper,
OBČINA ANKARAN, Jadranska cesta 66, 6280 Ankaran

Projekt: ČISTO ZA KOPER IN ANAKARAN

Priloga: PREGLEDNA SITUACIJA OBMOČIJ

Datum: MAREC 2019

Merilo: 1 : 25000

Št. lista: 0