



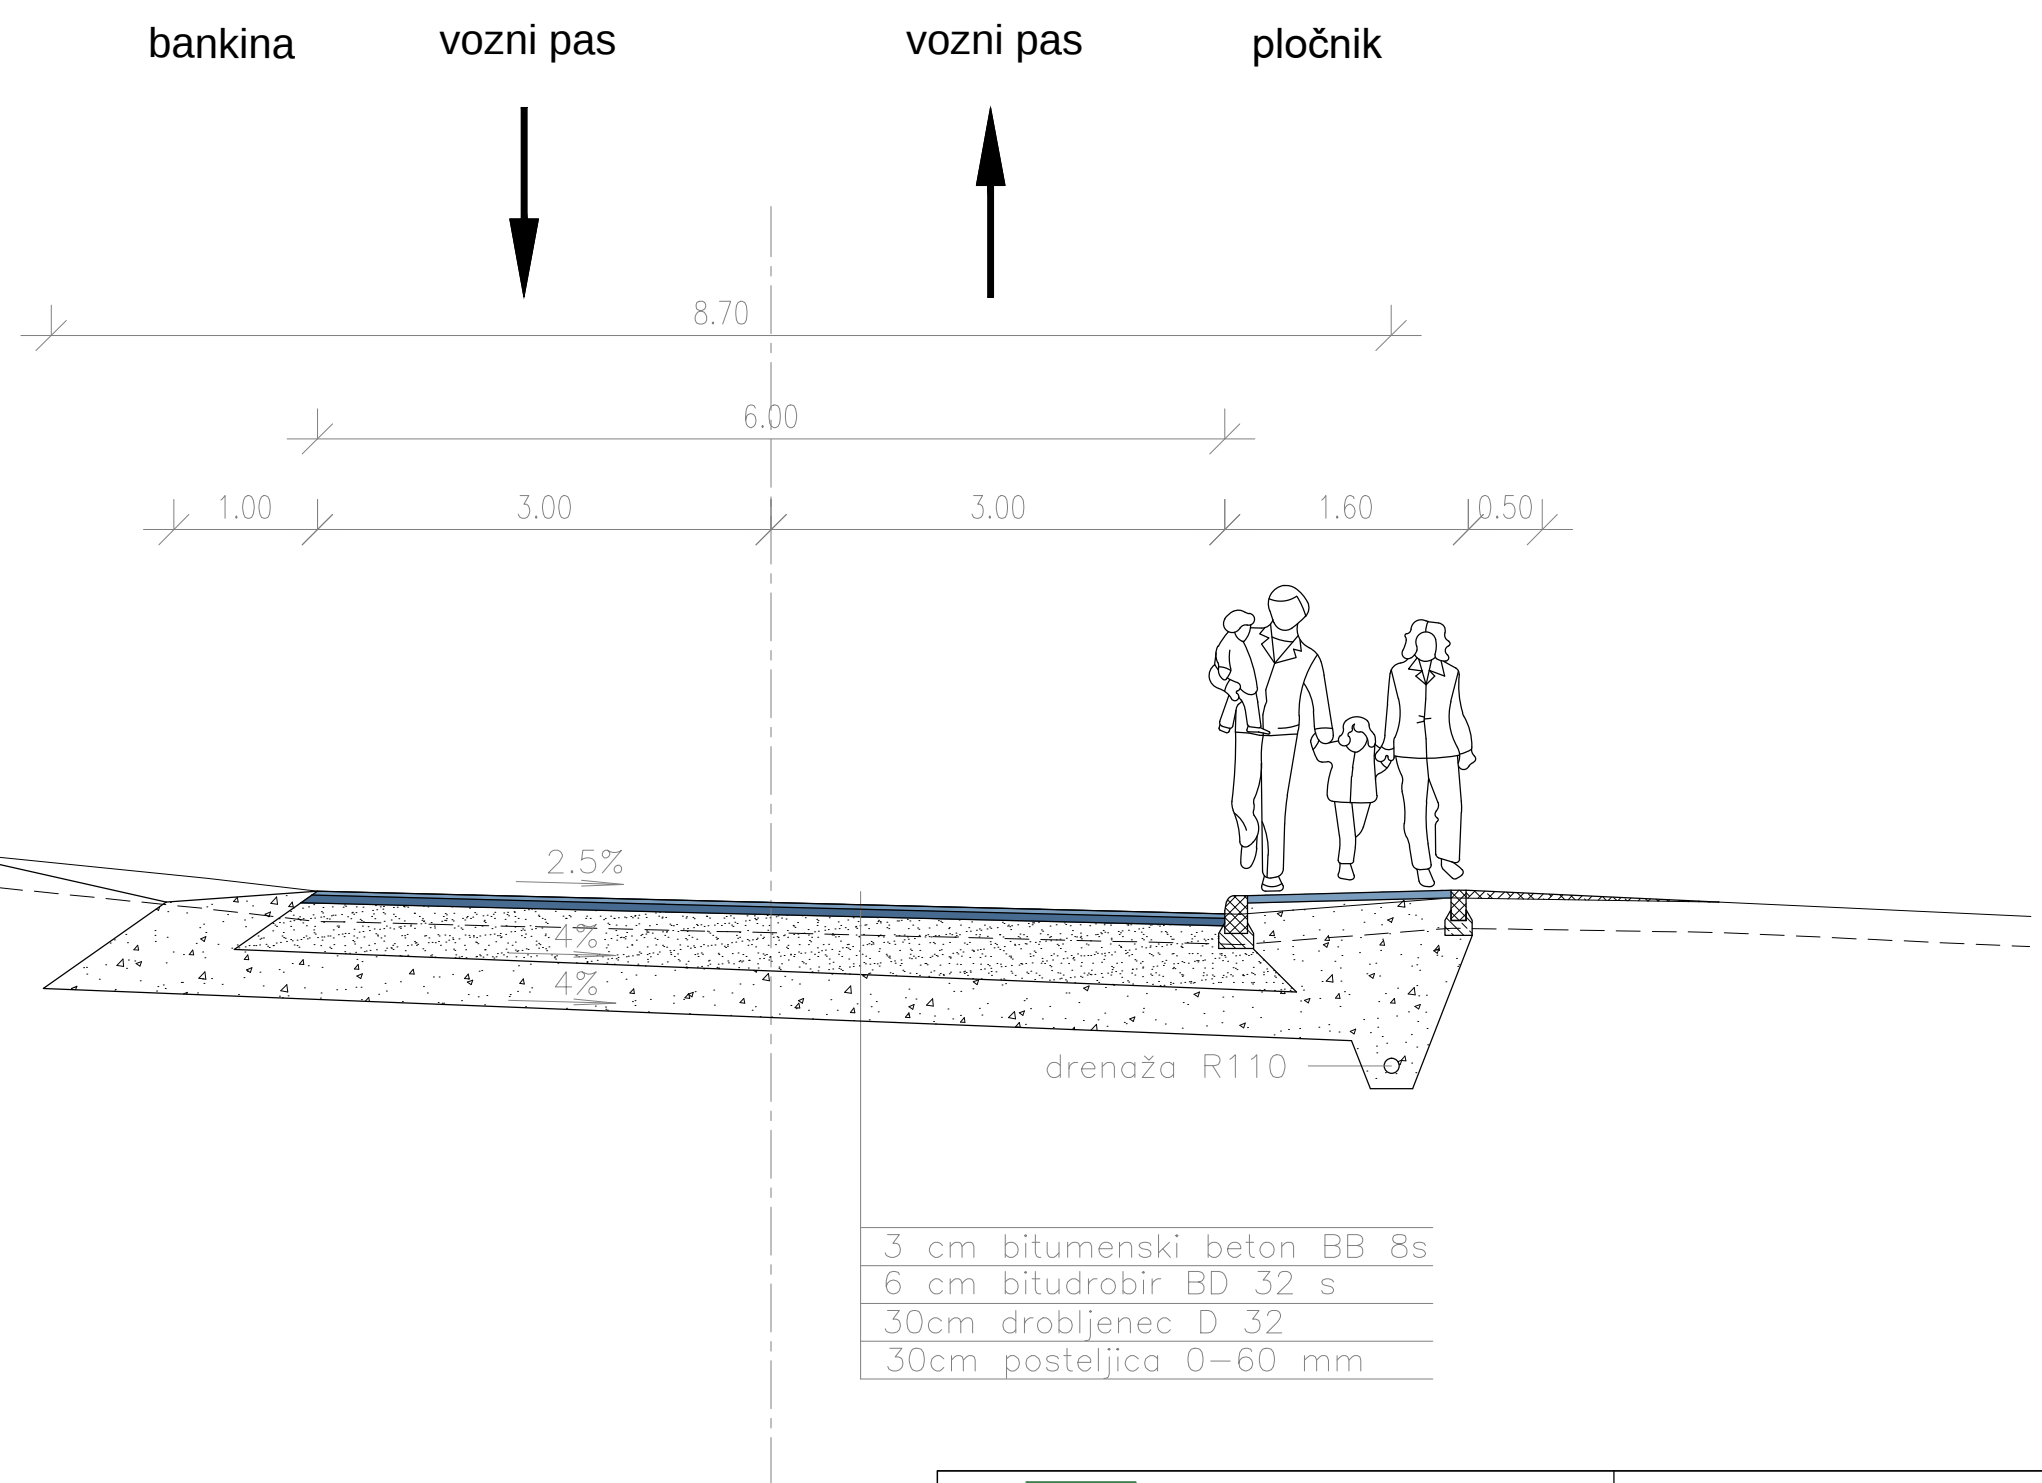

 PS Prostor d.o.o. Urbanizem, projektiranje nizkih gradenj in krajinsko načrtovanje Pristaniška ulica 12, 6000 Koper		Investitor: Mestna občina Koper Verdijeva ul.10, 6000 Koper	
Odgovorni vodja projekta: Arno Rupnik u.d.i.g. Datum: Junij 2023 ident.št.: G-0124		Objekt: REKONSTRUKCIJA LOKALNE CESTE LC 177 061 ŠKOFIJE – TINJAN od km 0.000 do km 0.500	
Odgovorni projektant: Arno Rupnik u.d.i.g. Datum: Junij 2023 ident.št.: IZS G-0124		Vrsta načrta: Rekonstrukcija ceste	
Vrsta projekta: PZI		Del načrta: Karakteristični prečni profil V1	
Št. projekta: NG/002-2023		Datum: Junij 2023	Merilo: 1:50
		List: G.8.1	

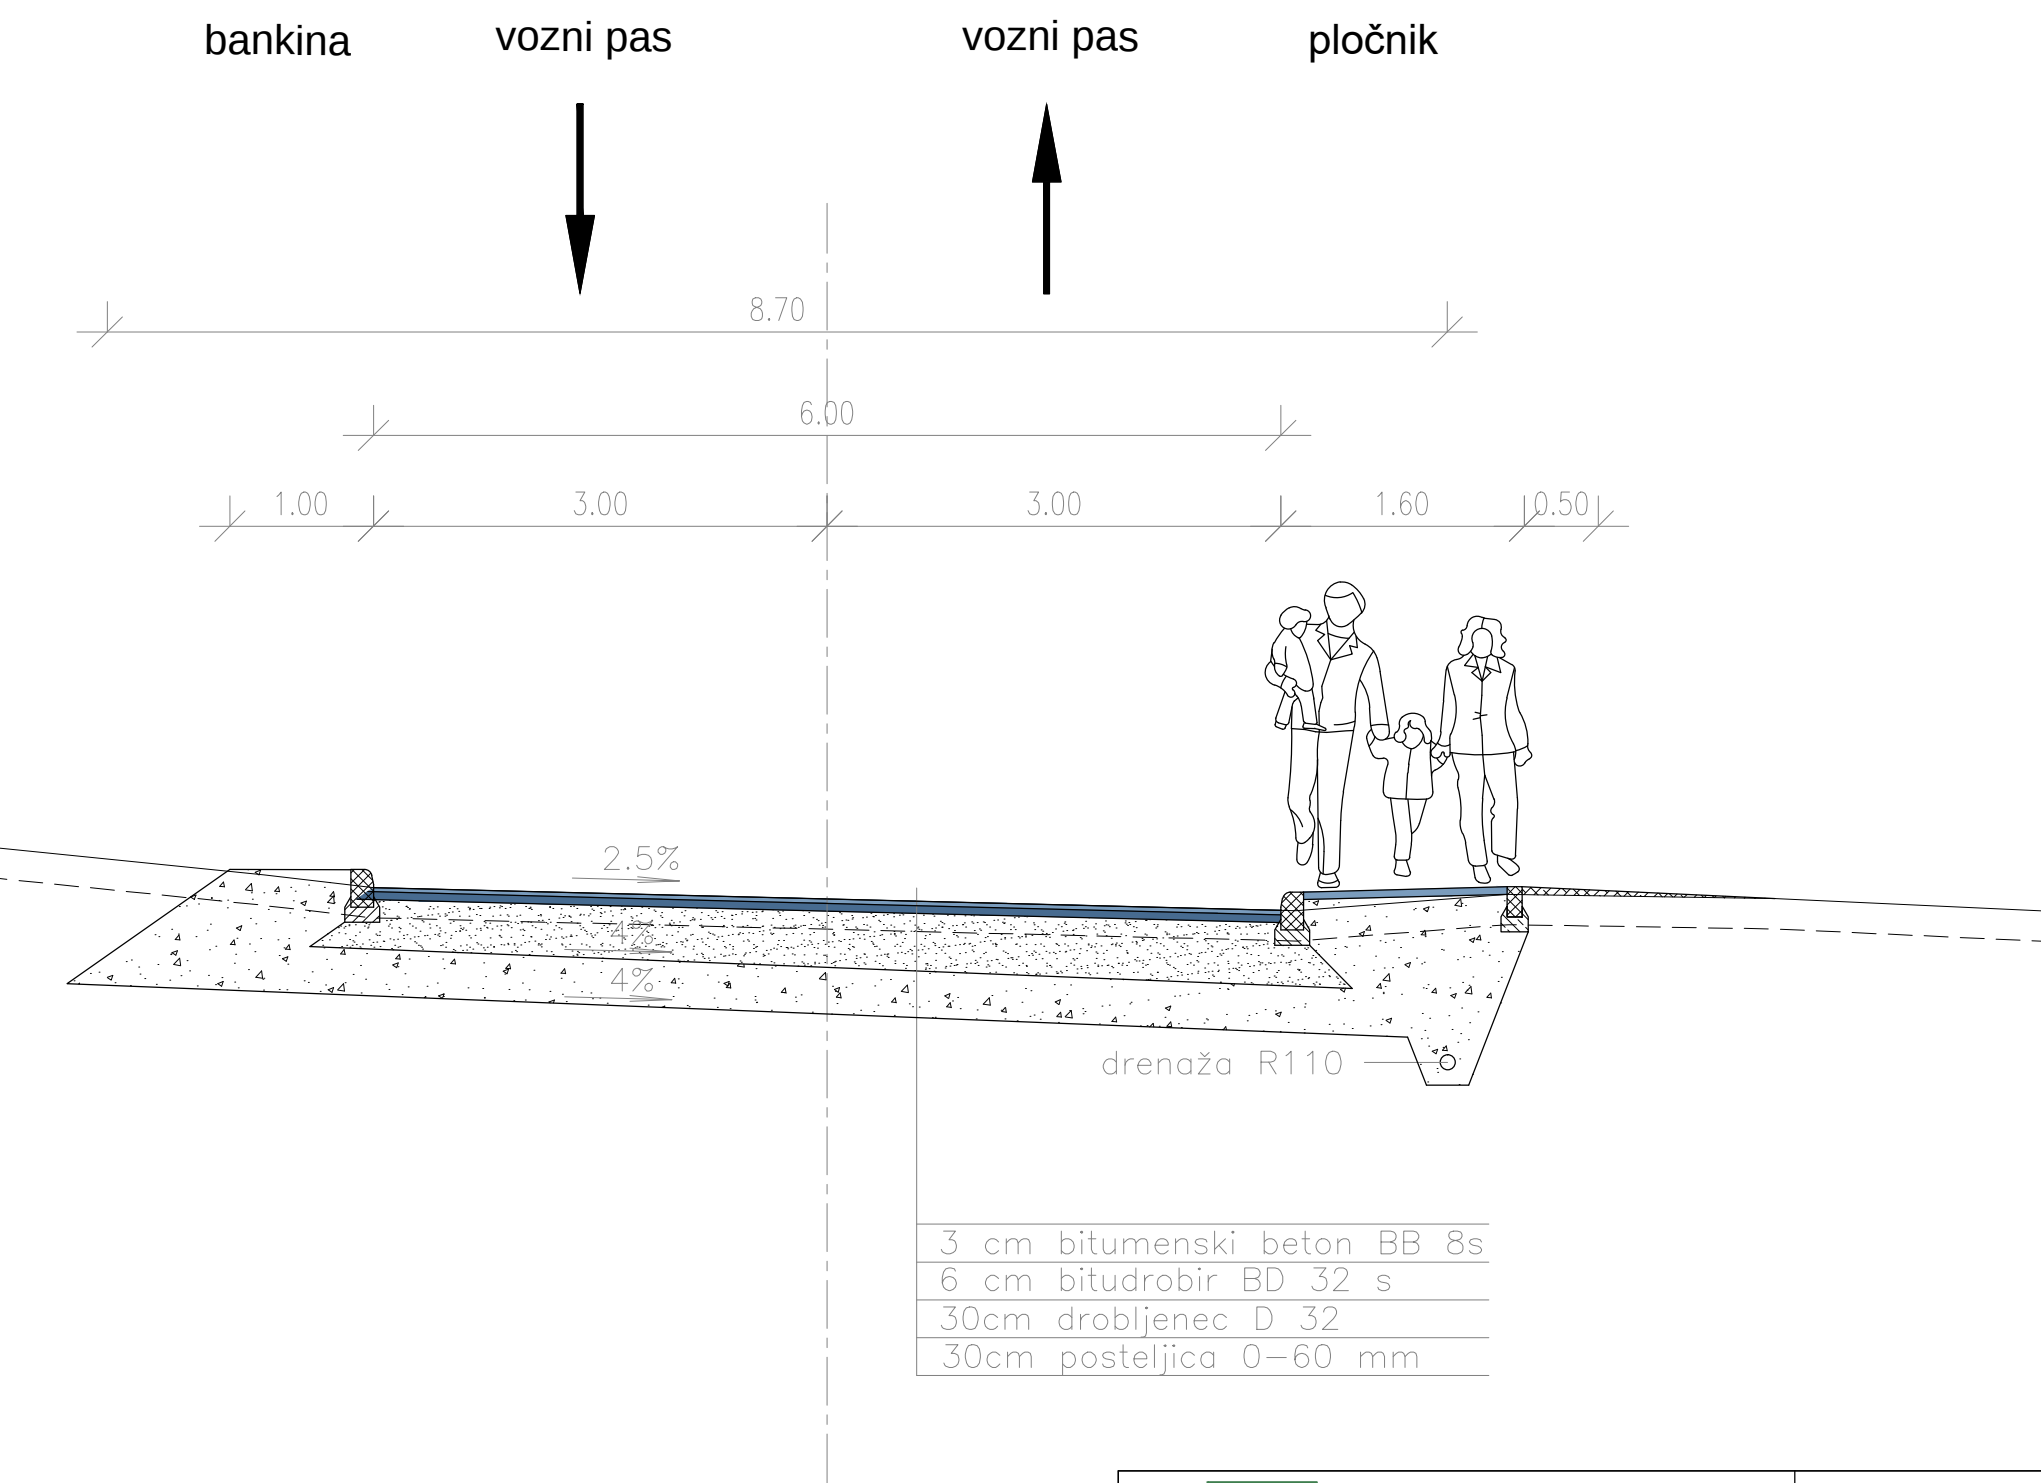

 PS Prostor d.o.o. Urbanizem, projektiranje nizkih gradenj in krajinsko načrtovanje Pristaniška ulica 12, 6000 Koper		Investitor: Mestna občina Koper Verdijeva ul.10, 6000 Koper	
Odgovorni vodja projekta: Arno Rupnik u.d.i.g. Datum: Junij 2023 ident.št.: G-0124		Objekt: REKONSTRUKCIJA LOKALNE CESTE LC 177 061 ŠKOFIJE – TINJAN od km 0.000 do km 0.500	
Odgovorni projektant: Arno Rupnik u.d.i.g. Datum: Junij 2023 ident.št.: IZS G-0124		Vrsta načrta: Rekonstrukcija ceste	
Vrsta projekta: PZI		Del načrta: Karakteristični prečni profil V2	
Št. projekta: NG/002-2023		Datum: Junij 2023	Merilo: 1:50
		List: G.8.1	