


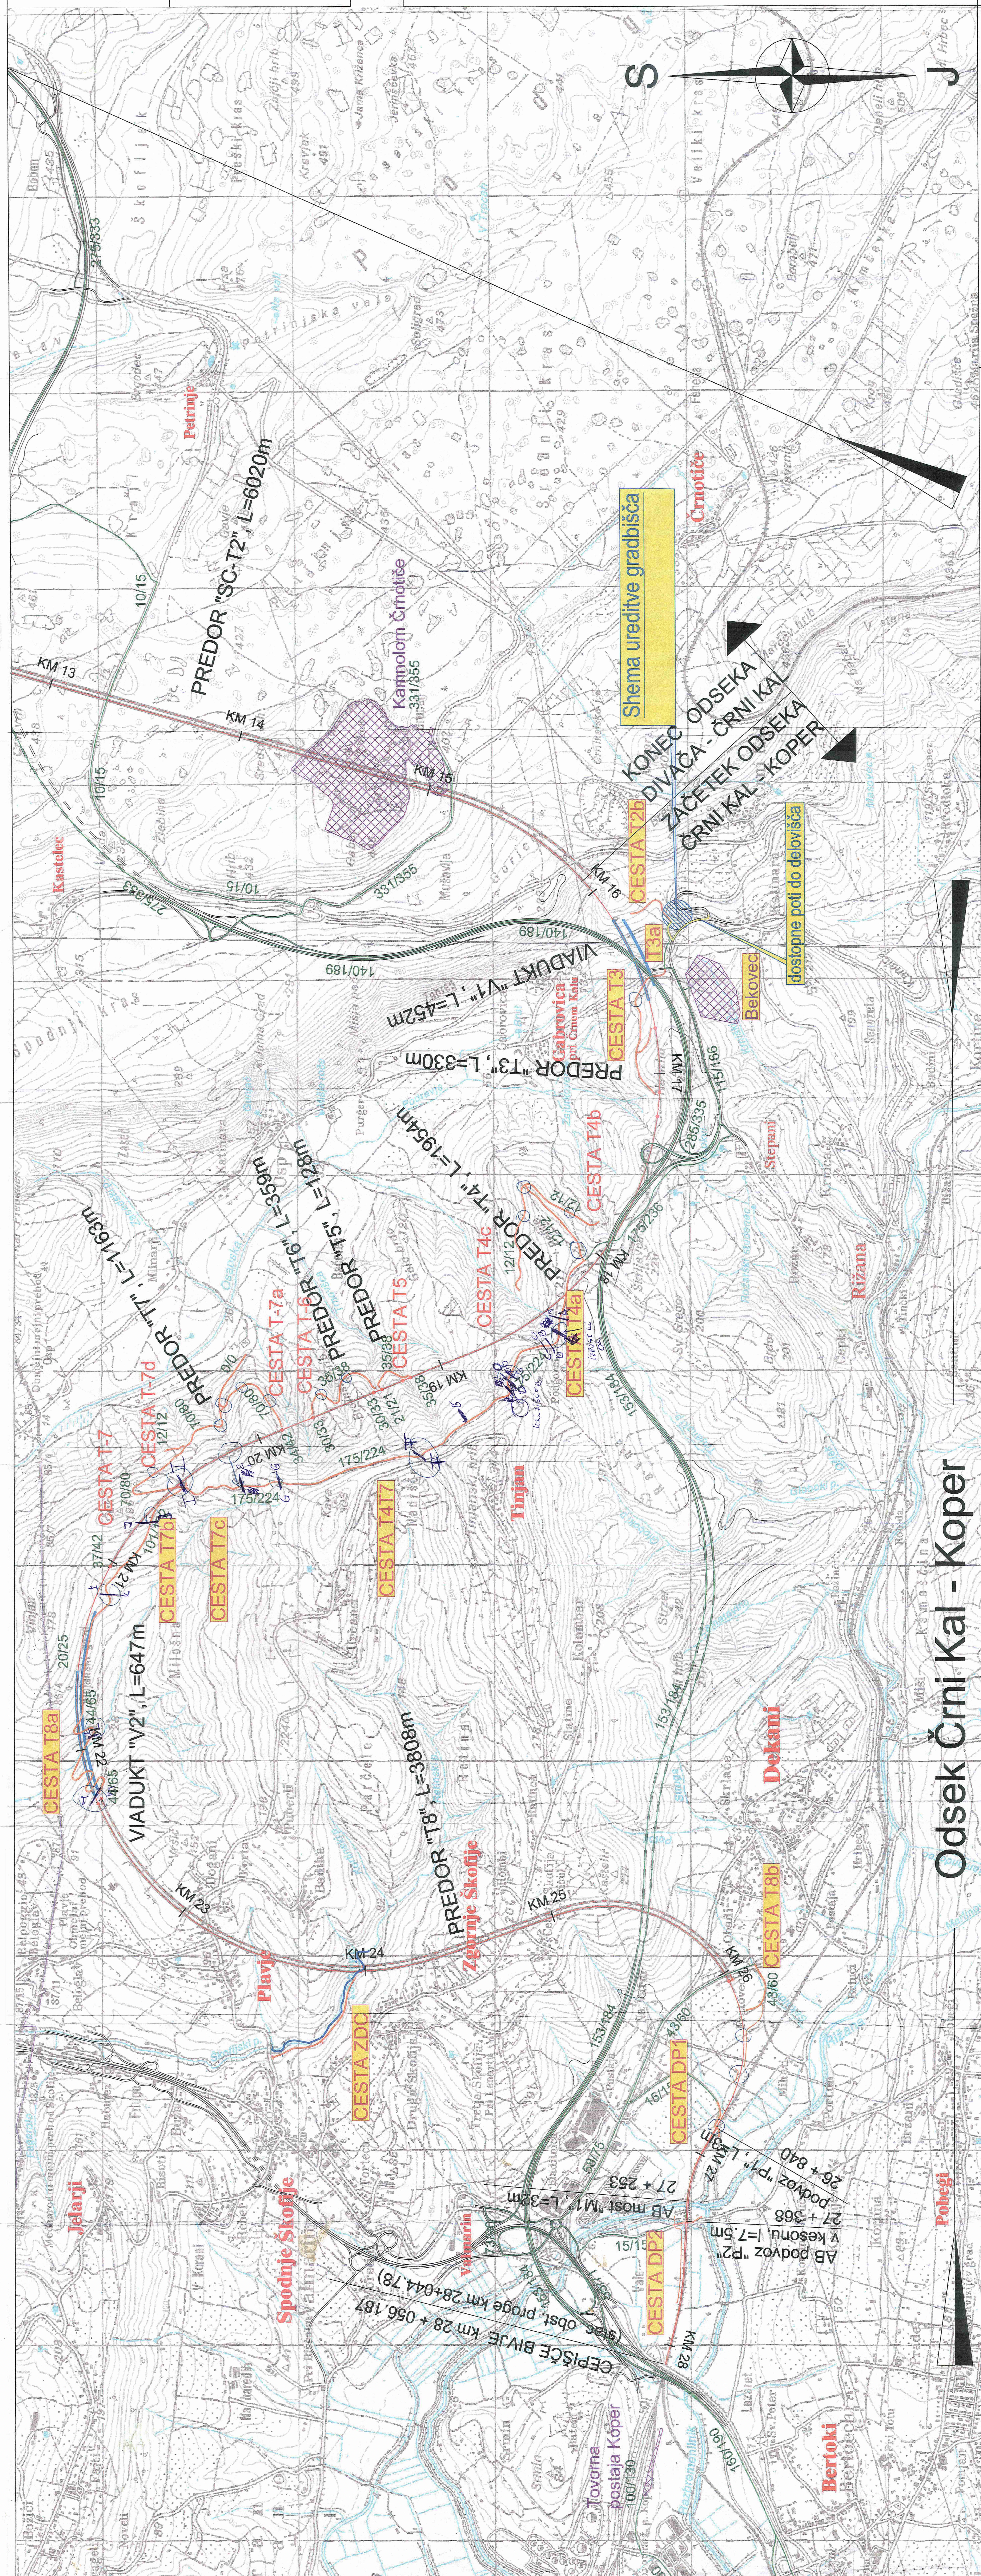

LEGENDA:

- | | |
|---------|--|
| | Nova železniška proga Divača-Koper, tir proge |
| | Nova železniška proga Divača-Koper, os servise predorste cev |
| Predtor | |
| Viadukt | |
| | Nove dostopne ceste za izgrajeno drugaga tira |
| | Dostopne ceste do delavnišča - OBSTOJEČE |
| | Transportne poti po obstoječih cestah |
| 37462 | |
| | Deponija izkopanega materiala |
| | Urejeni gradbišnji prostori - KOLEKTOR CPG d.o.o. |
| | KOLEKTOR CPG d.o.o. |
| | CESTA |

IZVEDBA DOSTOPNIH CEST ZA
IZGRADNJO DRUGEGA TIRA
ŽELEZNIŠKE PROGE DIVAČA - KOPER

UREDITEV GRADBIŠČA
OBČINA KOPER
Pregledna situacija
M 1 : 25 000

[illegible]

Odsek Črni Kal - Koper