


- METEORNA KANALIZACIJA
- FEKALNA KANALIZACIJA
- FEKALNA KANALIZACIJA TLAČNI VOD
- ČRPALIŠČE
- ELEKTRIKA
- VODOVOD

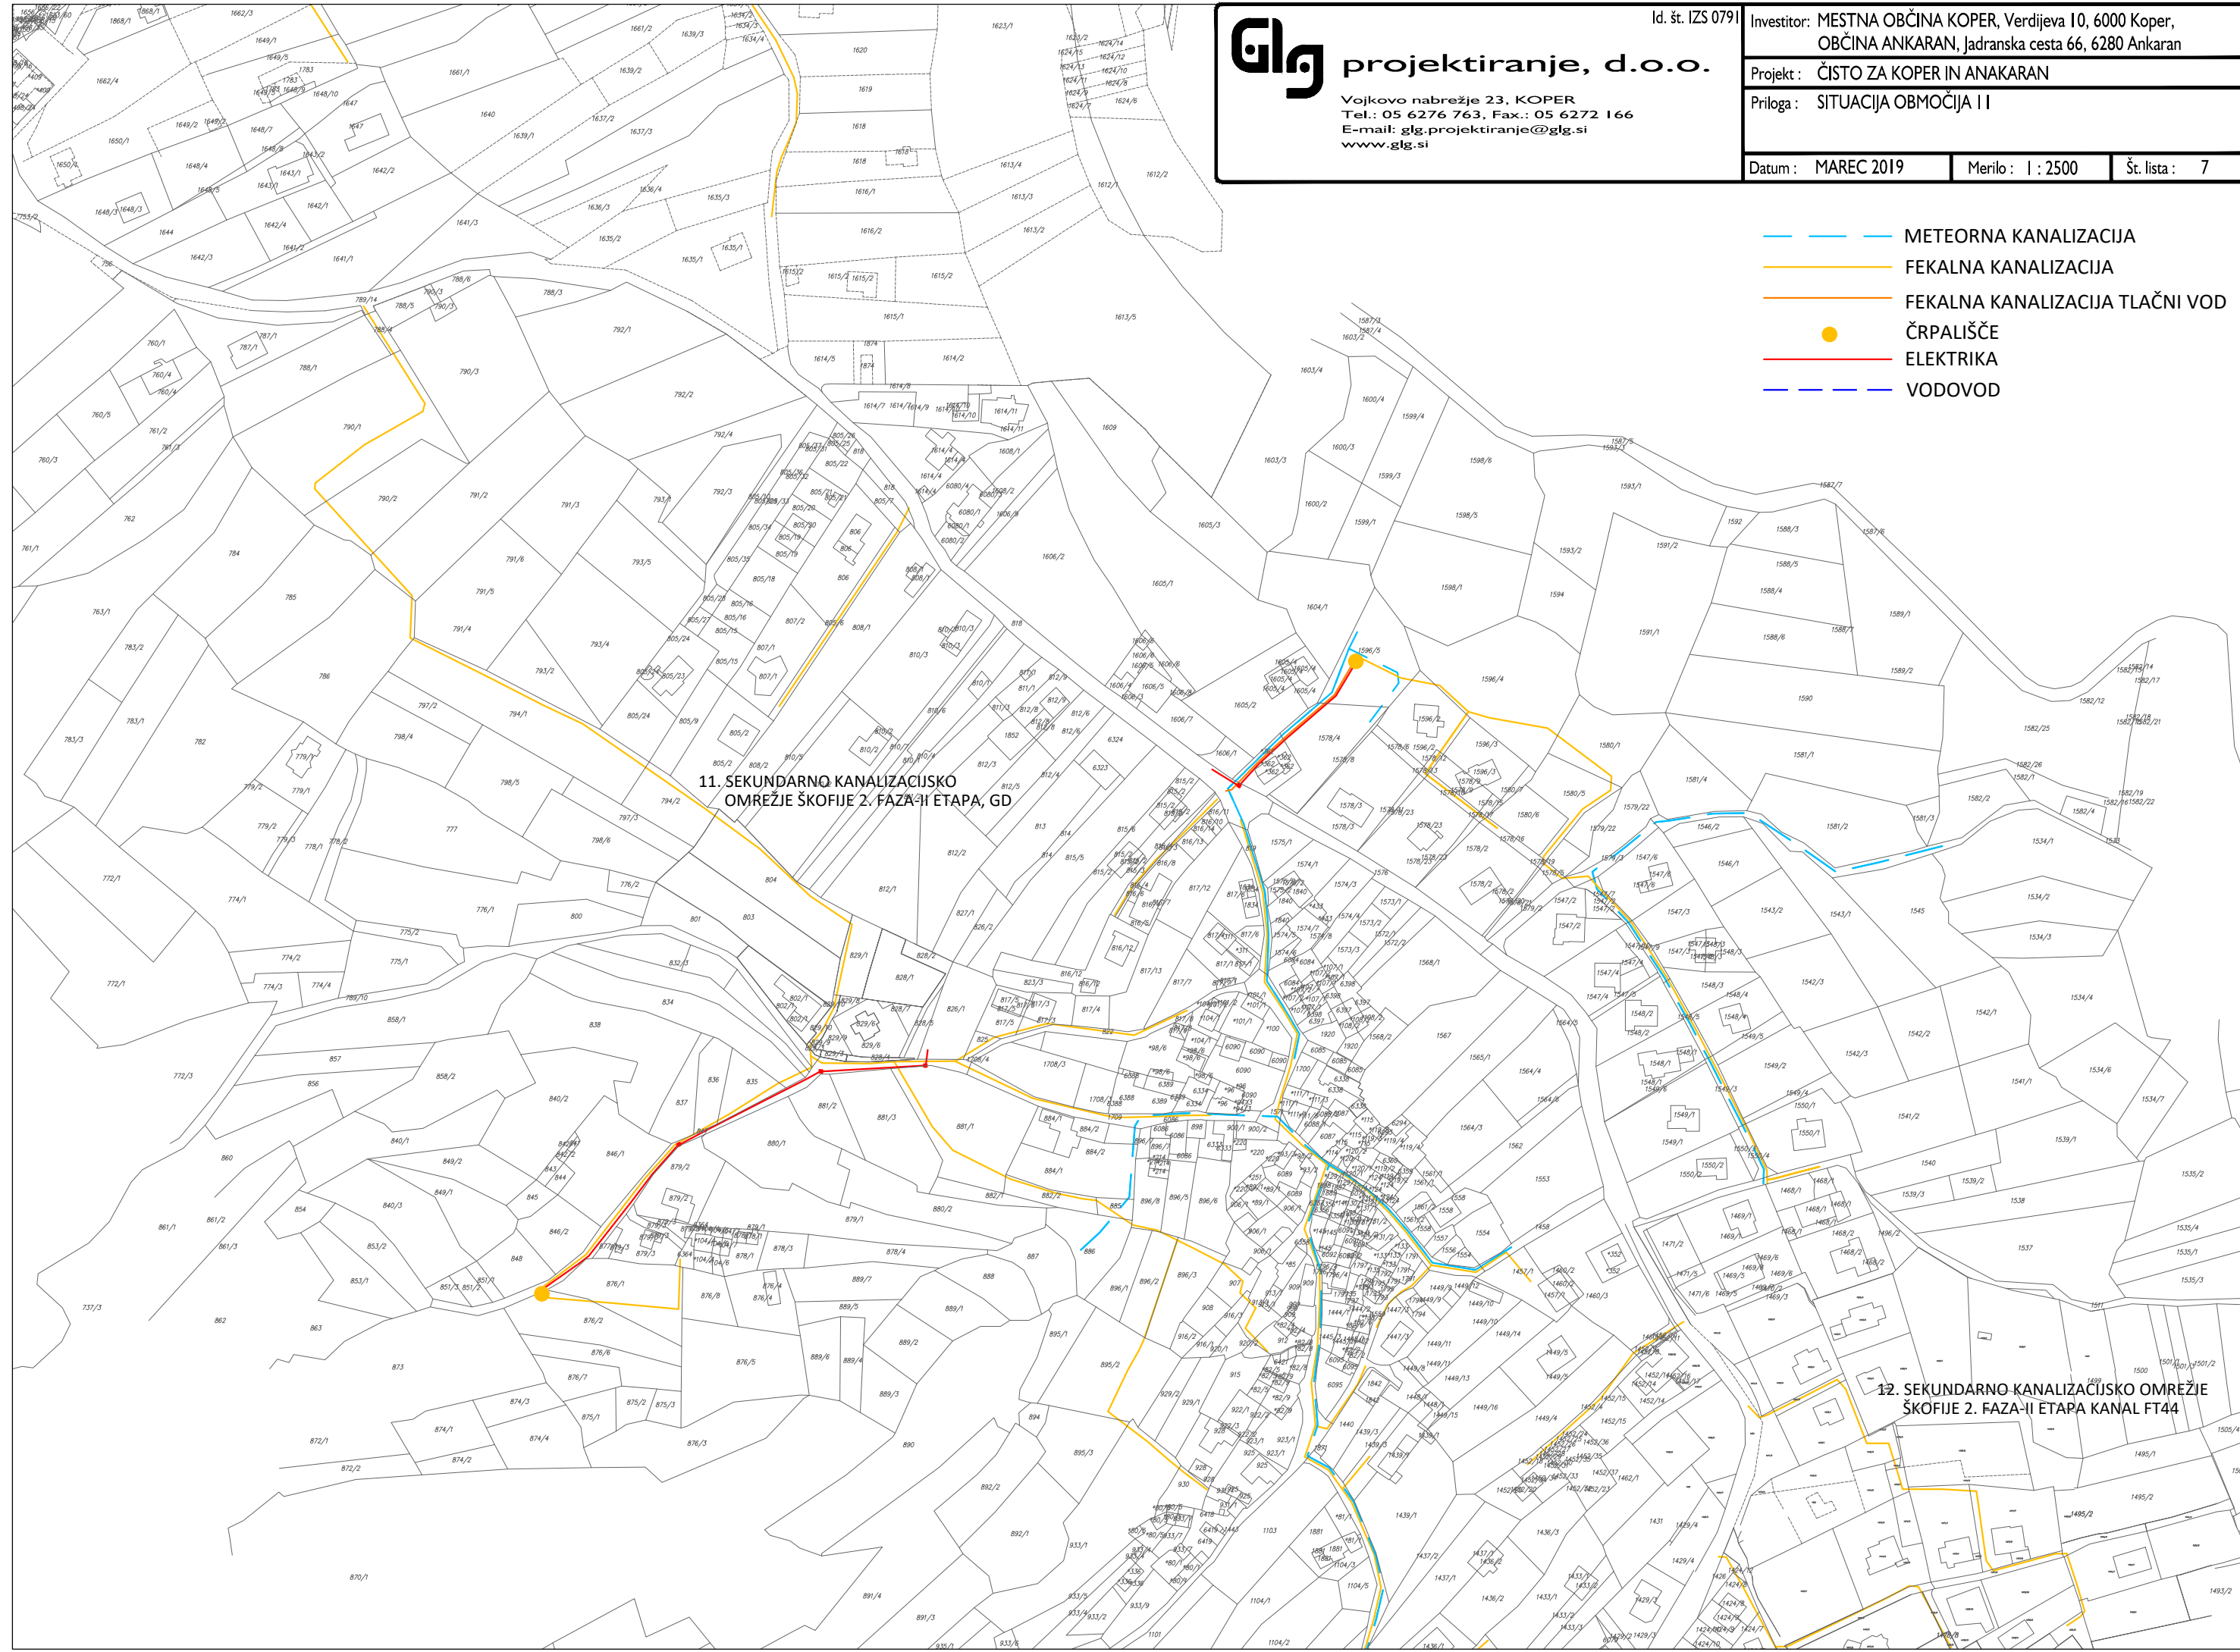

11. SEKUNDARNO KANALIZACIJSKO OMREŽJE ŠKOFIJE 2. FAZA-II ETAPA, GD

12. SEKUNDARNO KANALIZACIJSKO OMREŽJE ŠKOFIJE 2. FAZA-II ETAPA KANAL FT44