


LEGENDA

Oznaka/opis:	Opis ureditve:	Skupna površina:
	Taktilne oznake - čepasta struktura standardnih talnih oznak	
	Taktilne oznake - rebriasta struktura standardnih talnih oznak	

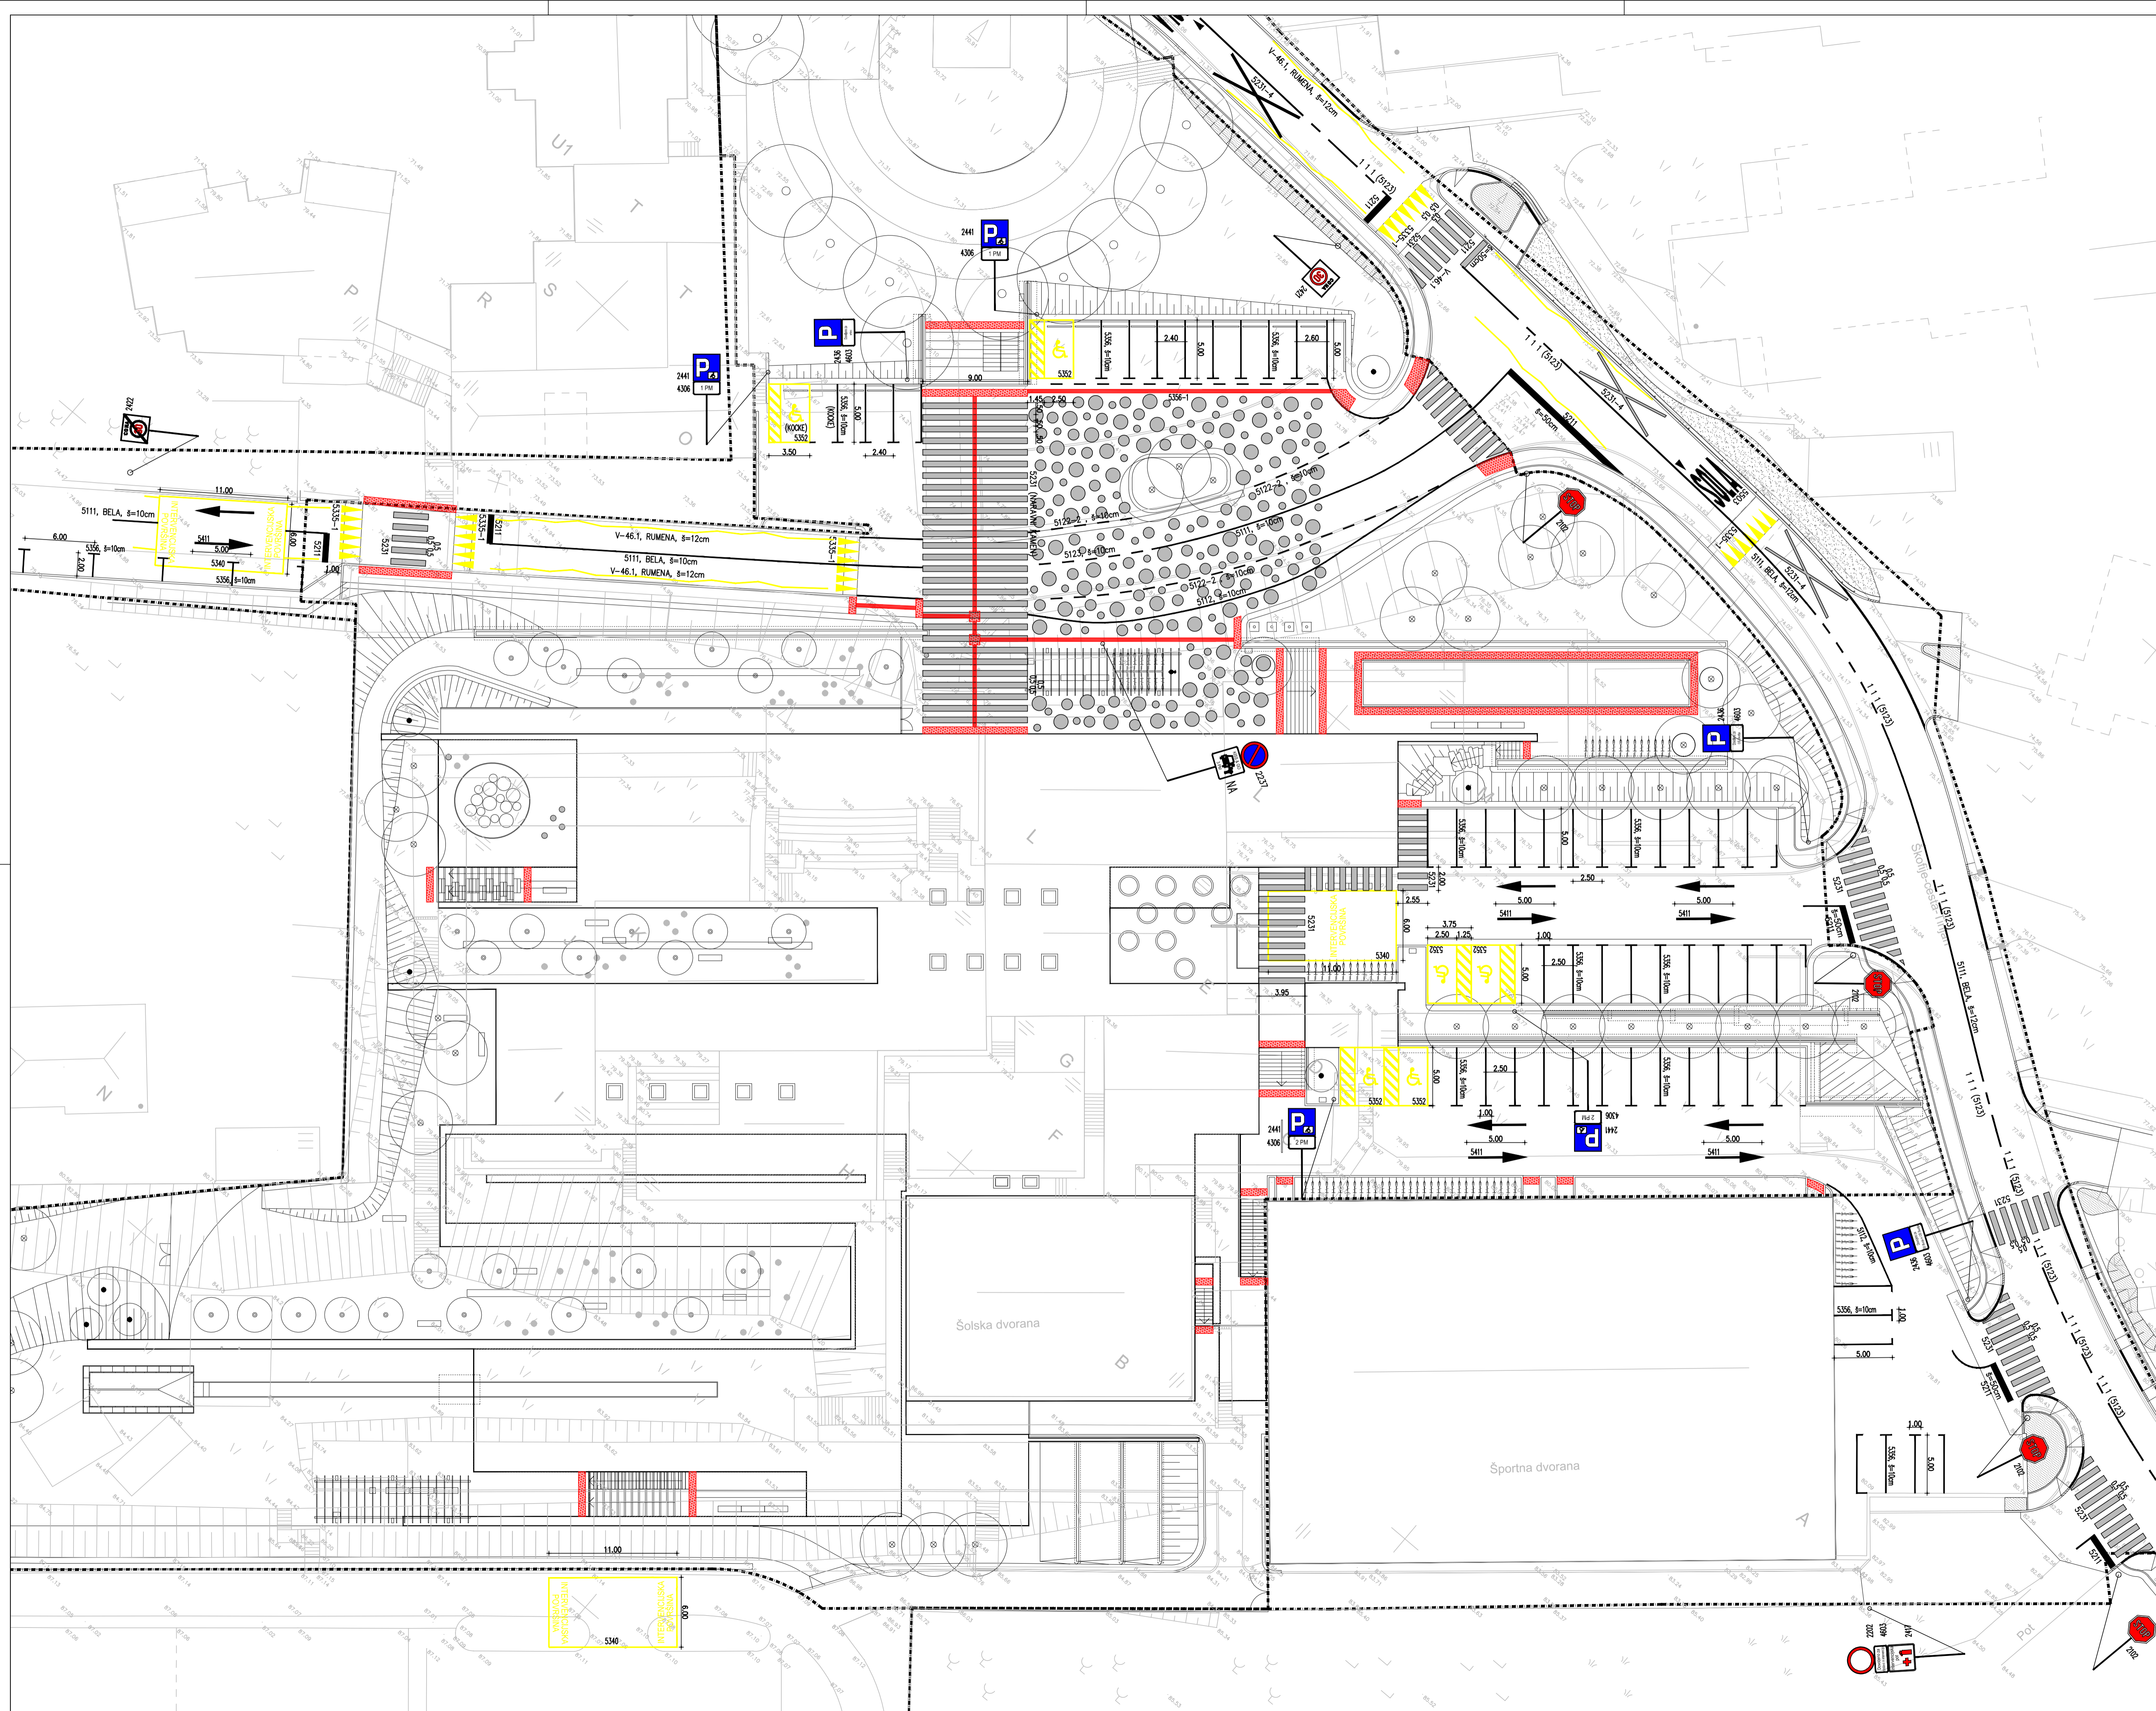

Vse mere preveriti na licu mesta!
Za vse spremembe konzultirati projektanta!

OŠ OSKAR KOVAČIČ PROMETNA SITUACIJA



Številka projekta:	A08-2020
Številka načrta:	22/2020
Naročnik in investitor:	MESTNA OBČINA KOPER VERDIEVA ULICA 10 6000 KOPER - CAPODISTRIA
Vrsta objekta:	NOVA GRADNJA OSNOVNE ŠOLE OSKARJA KOVAČIČA ŠKOFIJE
Mesto gradnje:	Sp. Škofije 40d, 6281 Škofije
Vrsta proj. dok.:	PZI
Načrt:	2_2_zunanja_ureditev
Odgovorni projektant:	Ožbolt Seničar, d. i. g.
Id. številka odgovornega projektanta:	G-3847
Projektanti:	Gasper Janežič, inž. VOK
Risba:	PROMETNA SITUACIJA
Merilo:	M 1:250
Datum:	maj 2021
Številka lista:	2_2.5.5