


S:\Uporabniki\varim_1_KOPER\OPPN_Skorije\grafika\0_4_Vplivi_in_povezave.dwg

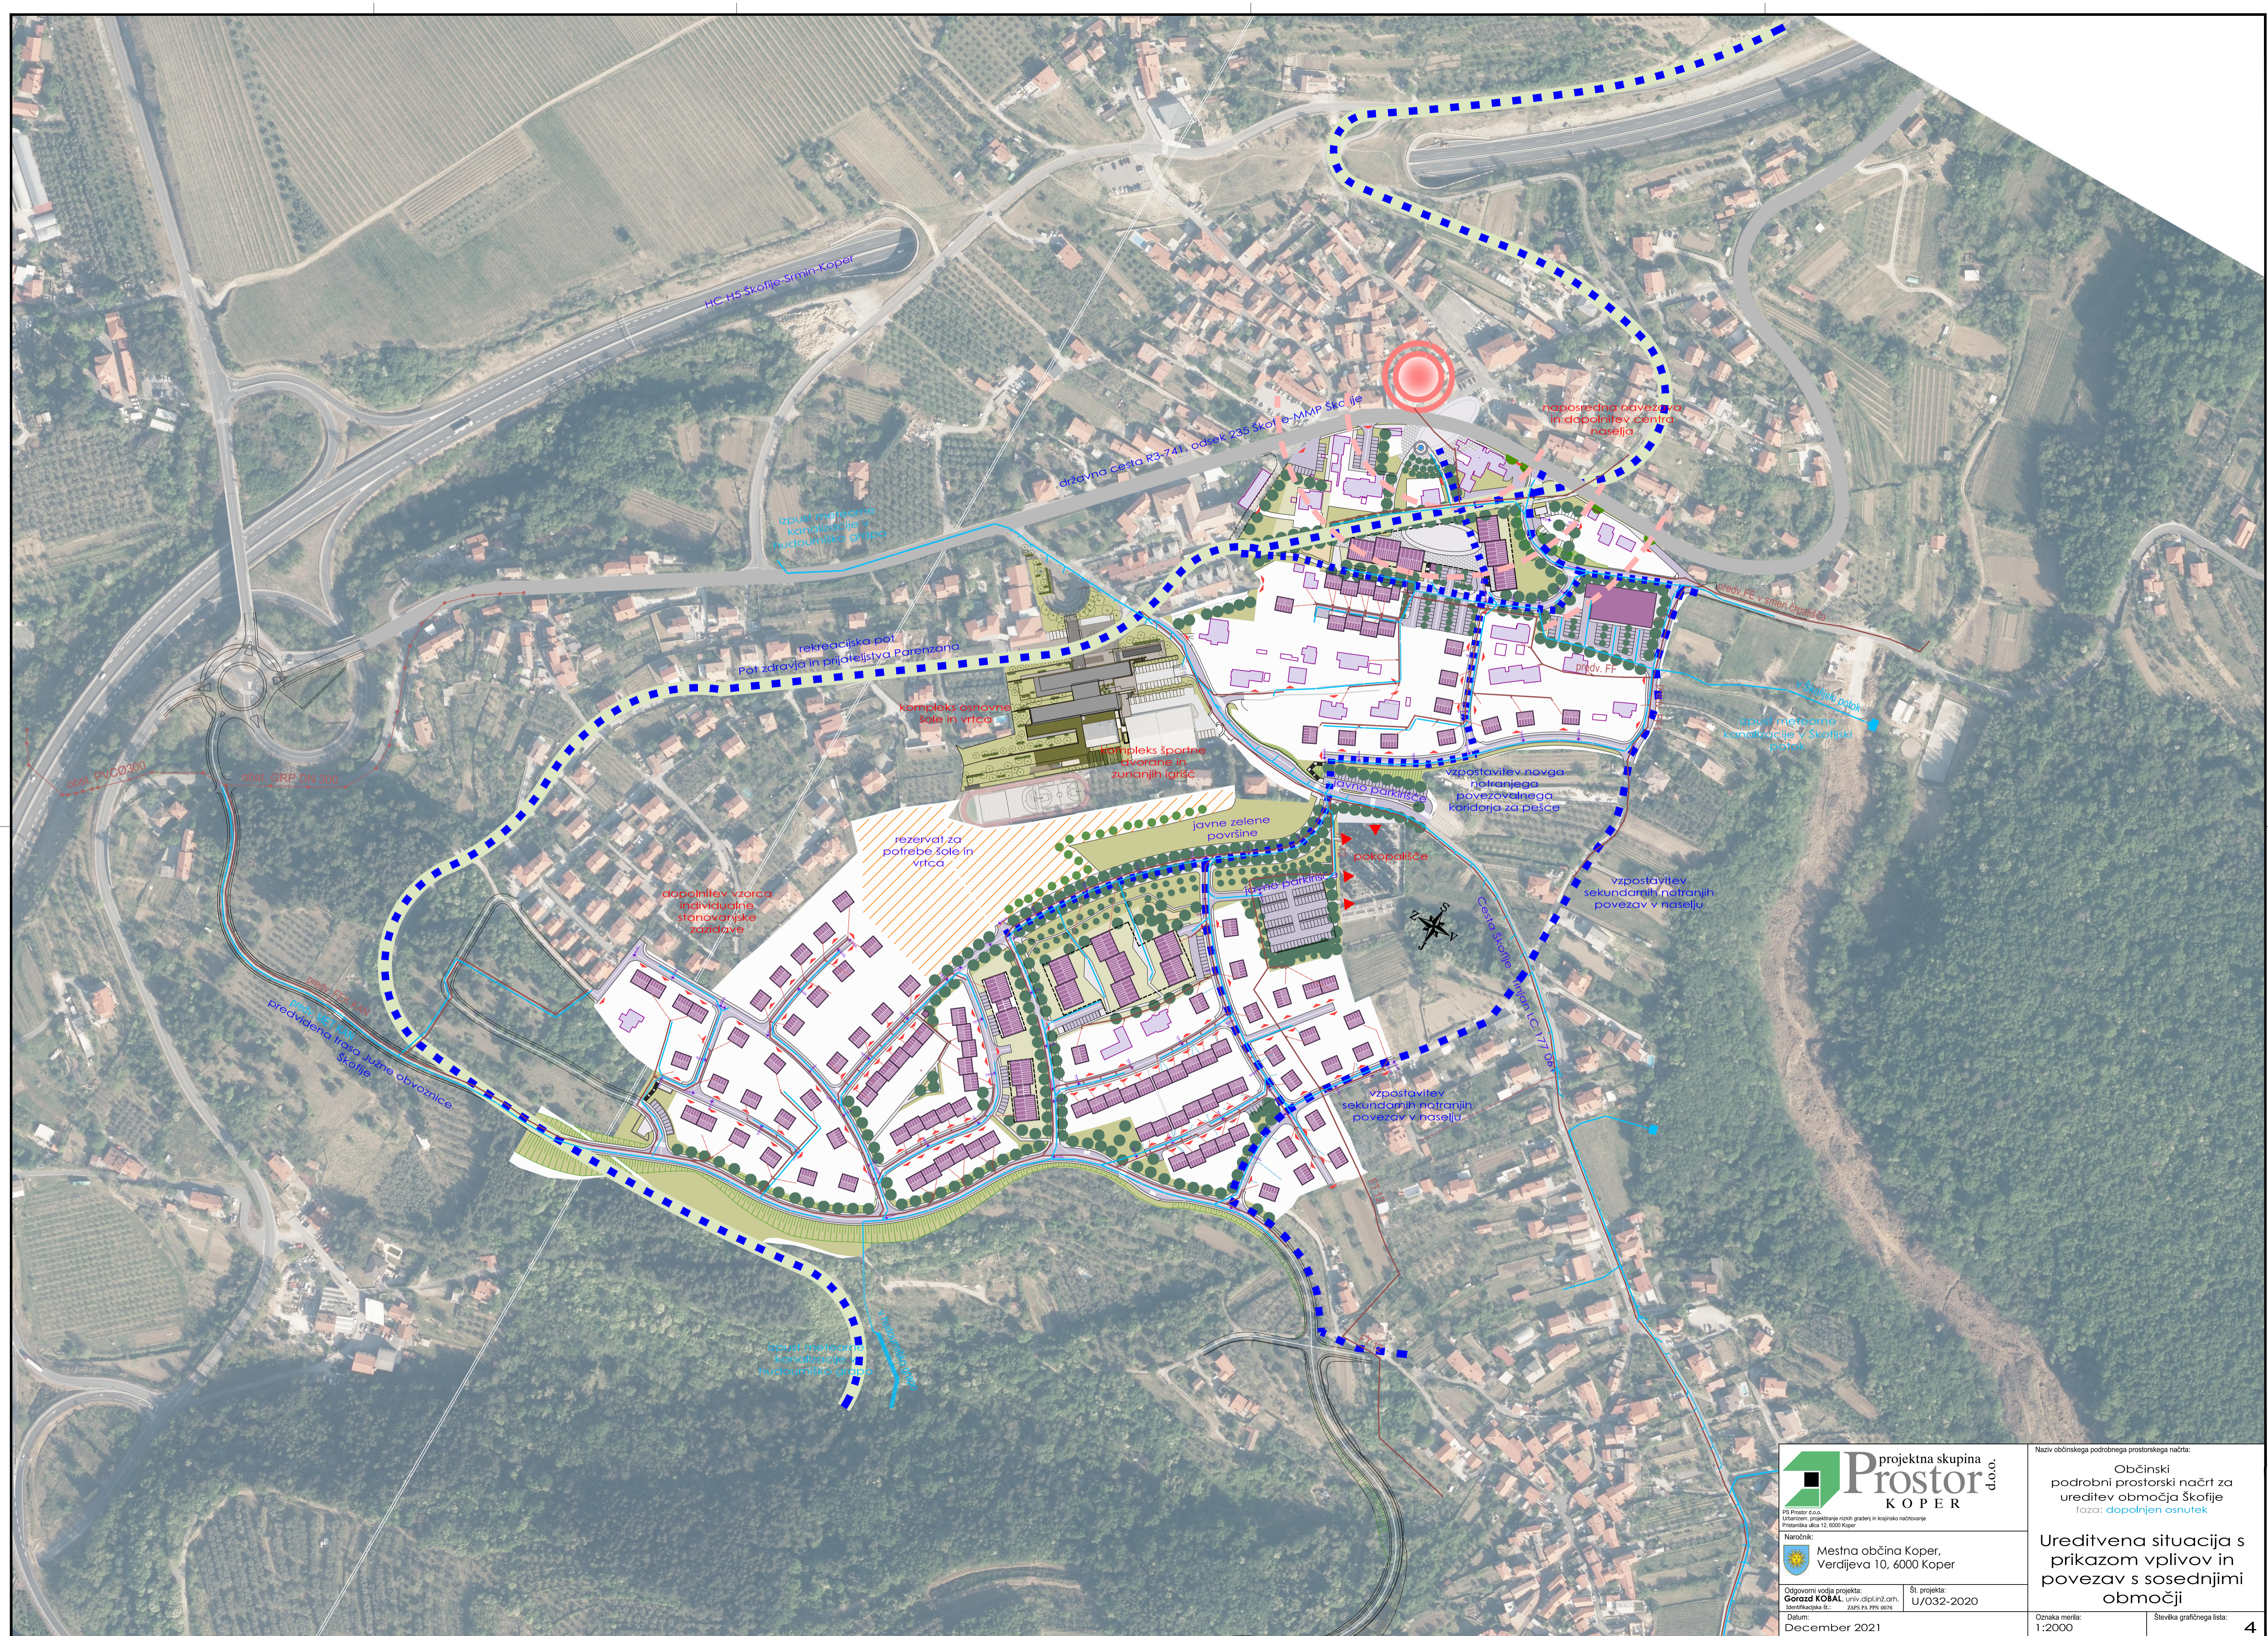

Prostorina d.o.o.
KOPER

PS Prostor d.o.o.
Ustanovljen, projektiranje mojih gradbenih in krajinskih načrtovanj
Previdna ulica 12, 6000 Koper

Naročnik:
Mestna občina Koper,
Verdijeva 10, 6000 Koper

Sl. projekt:
U/032-2020

Datum:
December 2021

Naziv občinskega podrobnega prostorskega načrta:
Občinski
podrobni prostorski načrt za
ureditev območja Skoflje
faza: **dopolnjen osnutek**

Ureditvena situacija s
prikazom vplivov in
povezav s sosednjimi
območji

Oznaka merila:
1:2000

Številka grafičnega lista:
4