


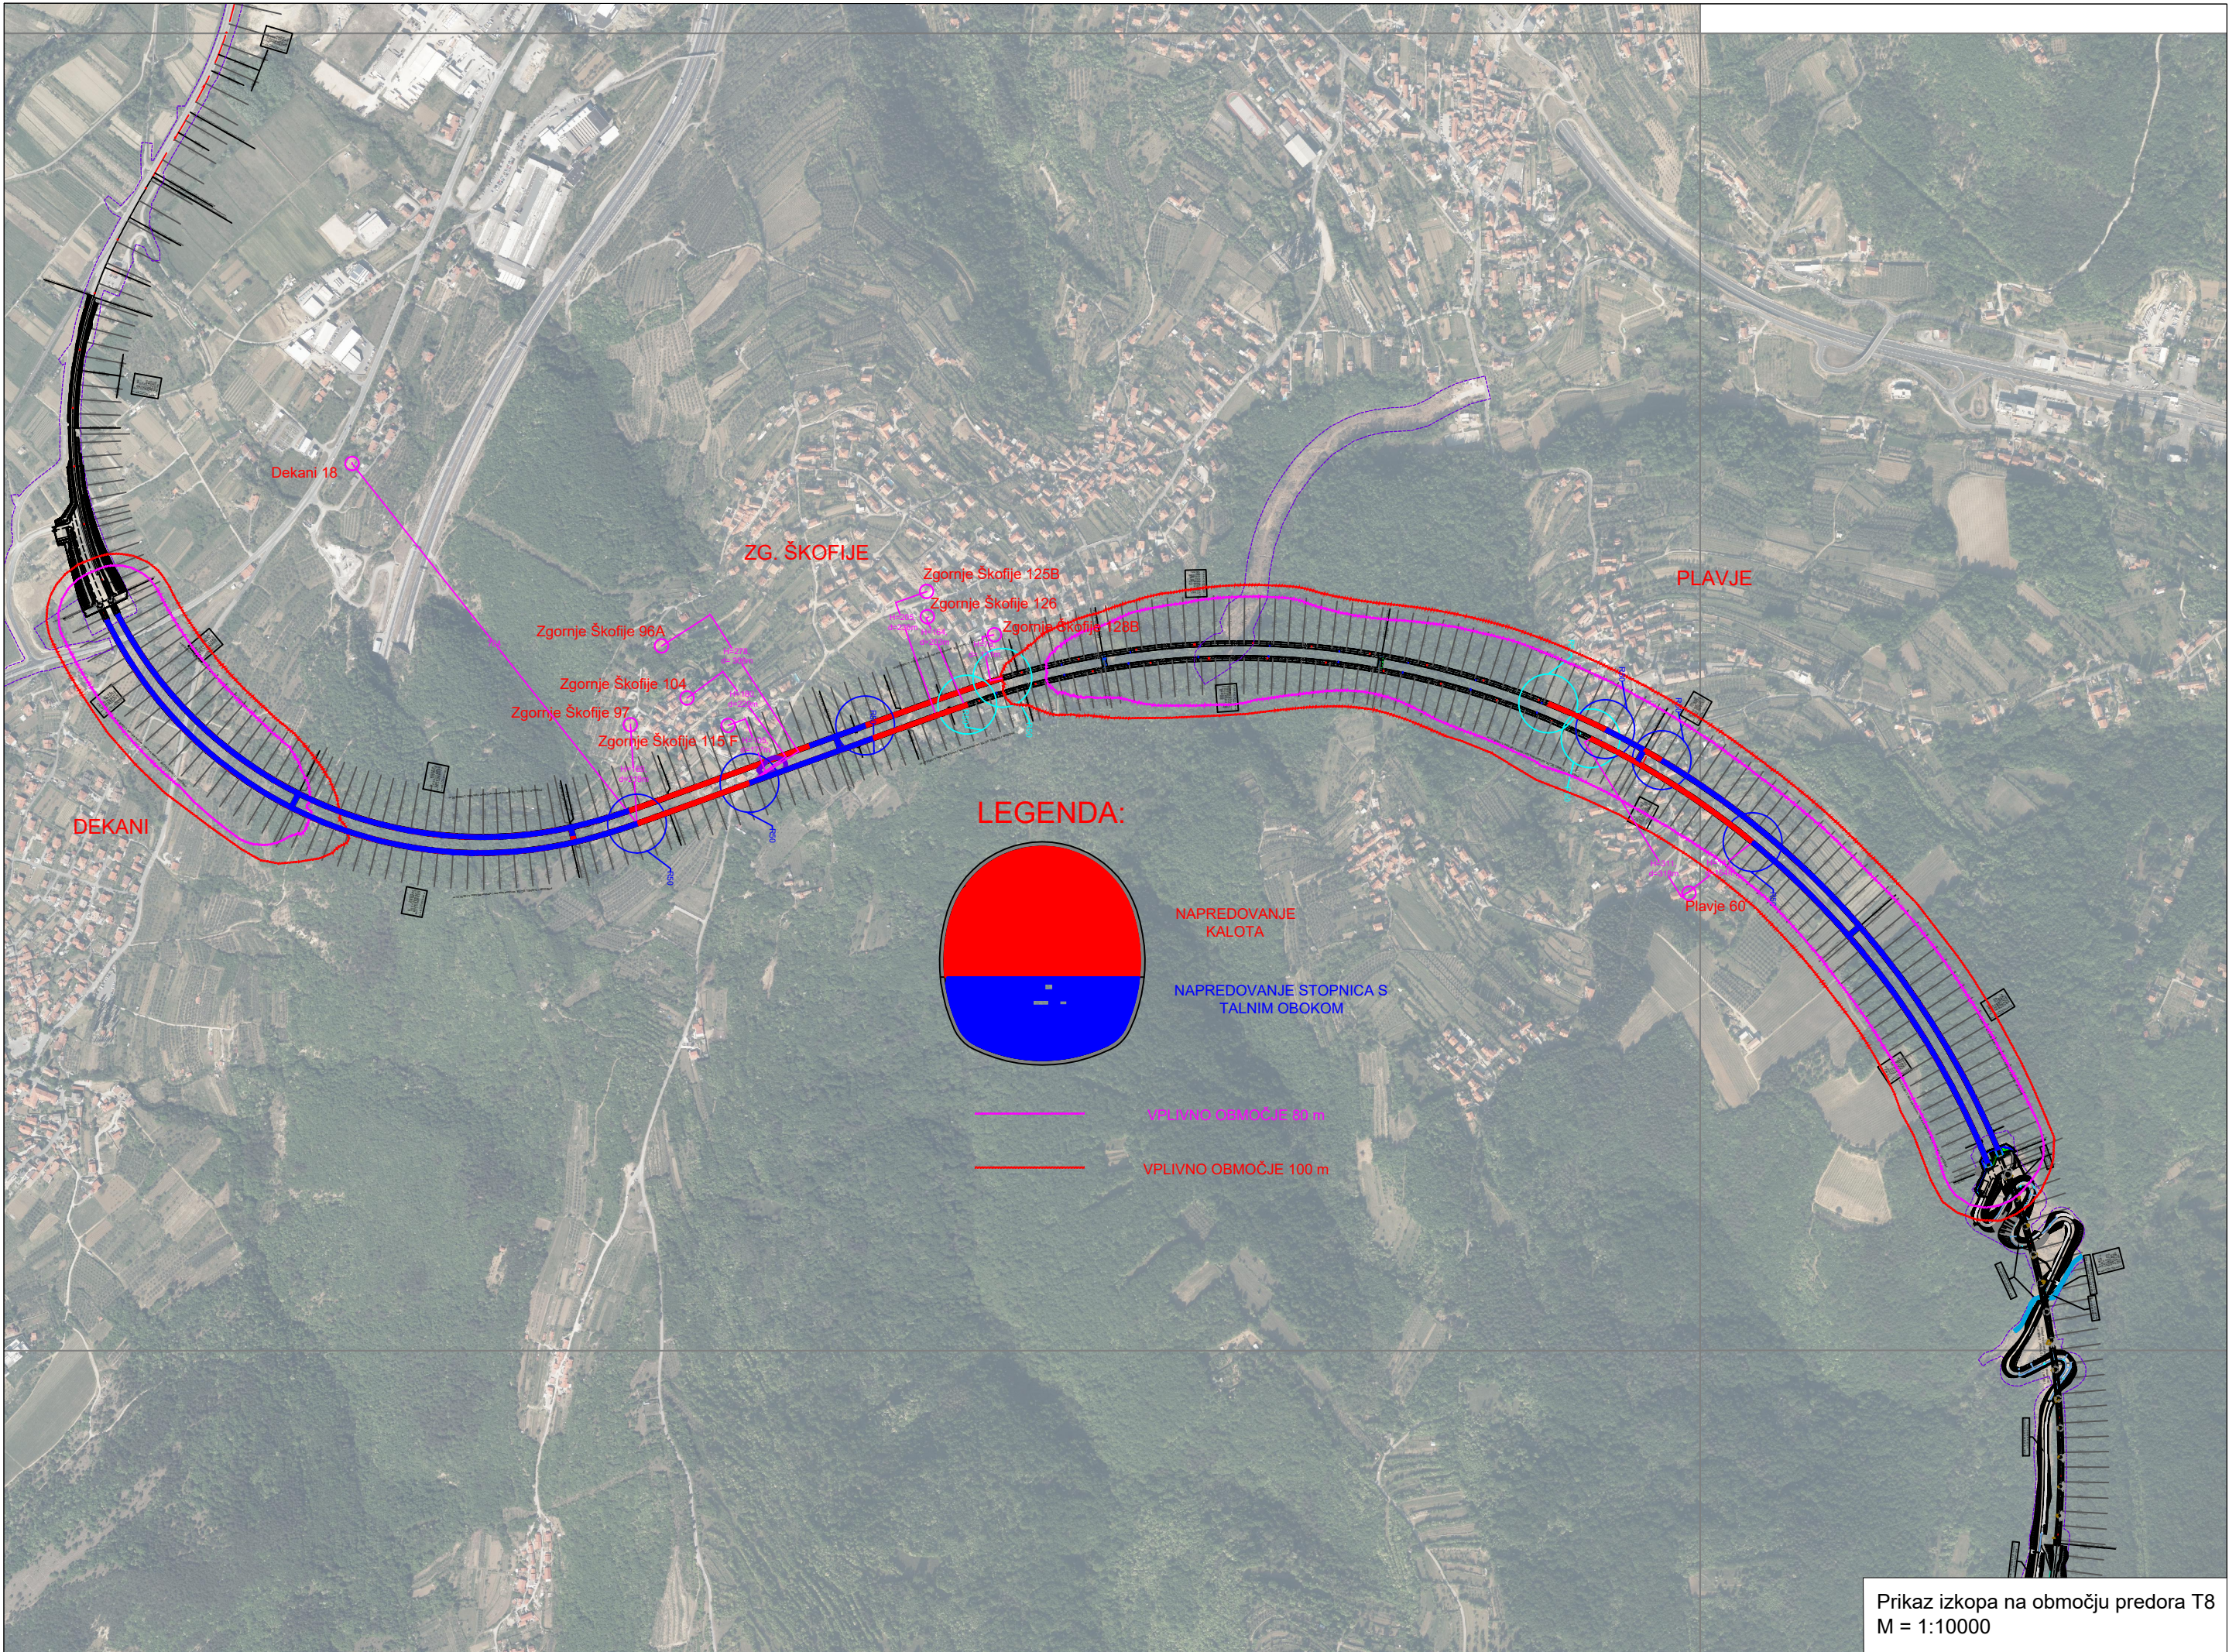

Prikaz izkopa na območju predora T8
M = 1:10000