



S:\Projekti\Biske_granjske_ceste_za_Plova\ODB\GRAFIKA_Lidocjaki_in_tehnicni_prikazi\IP_1.2.1_Gradbena_in_ureditvena_situacija_2.dwg

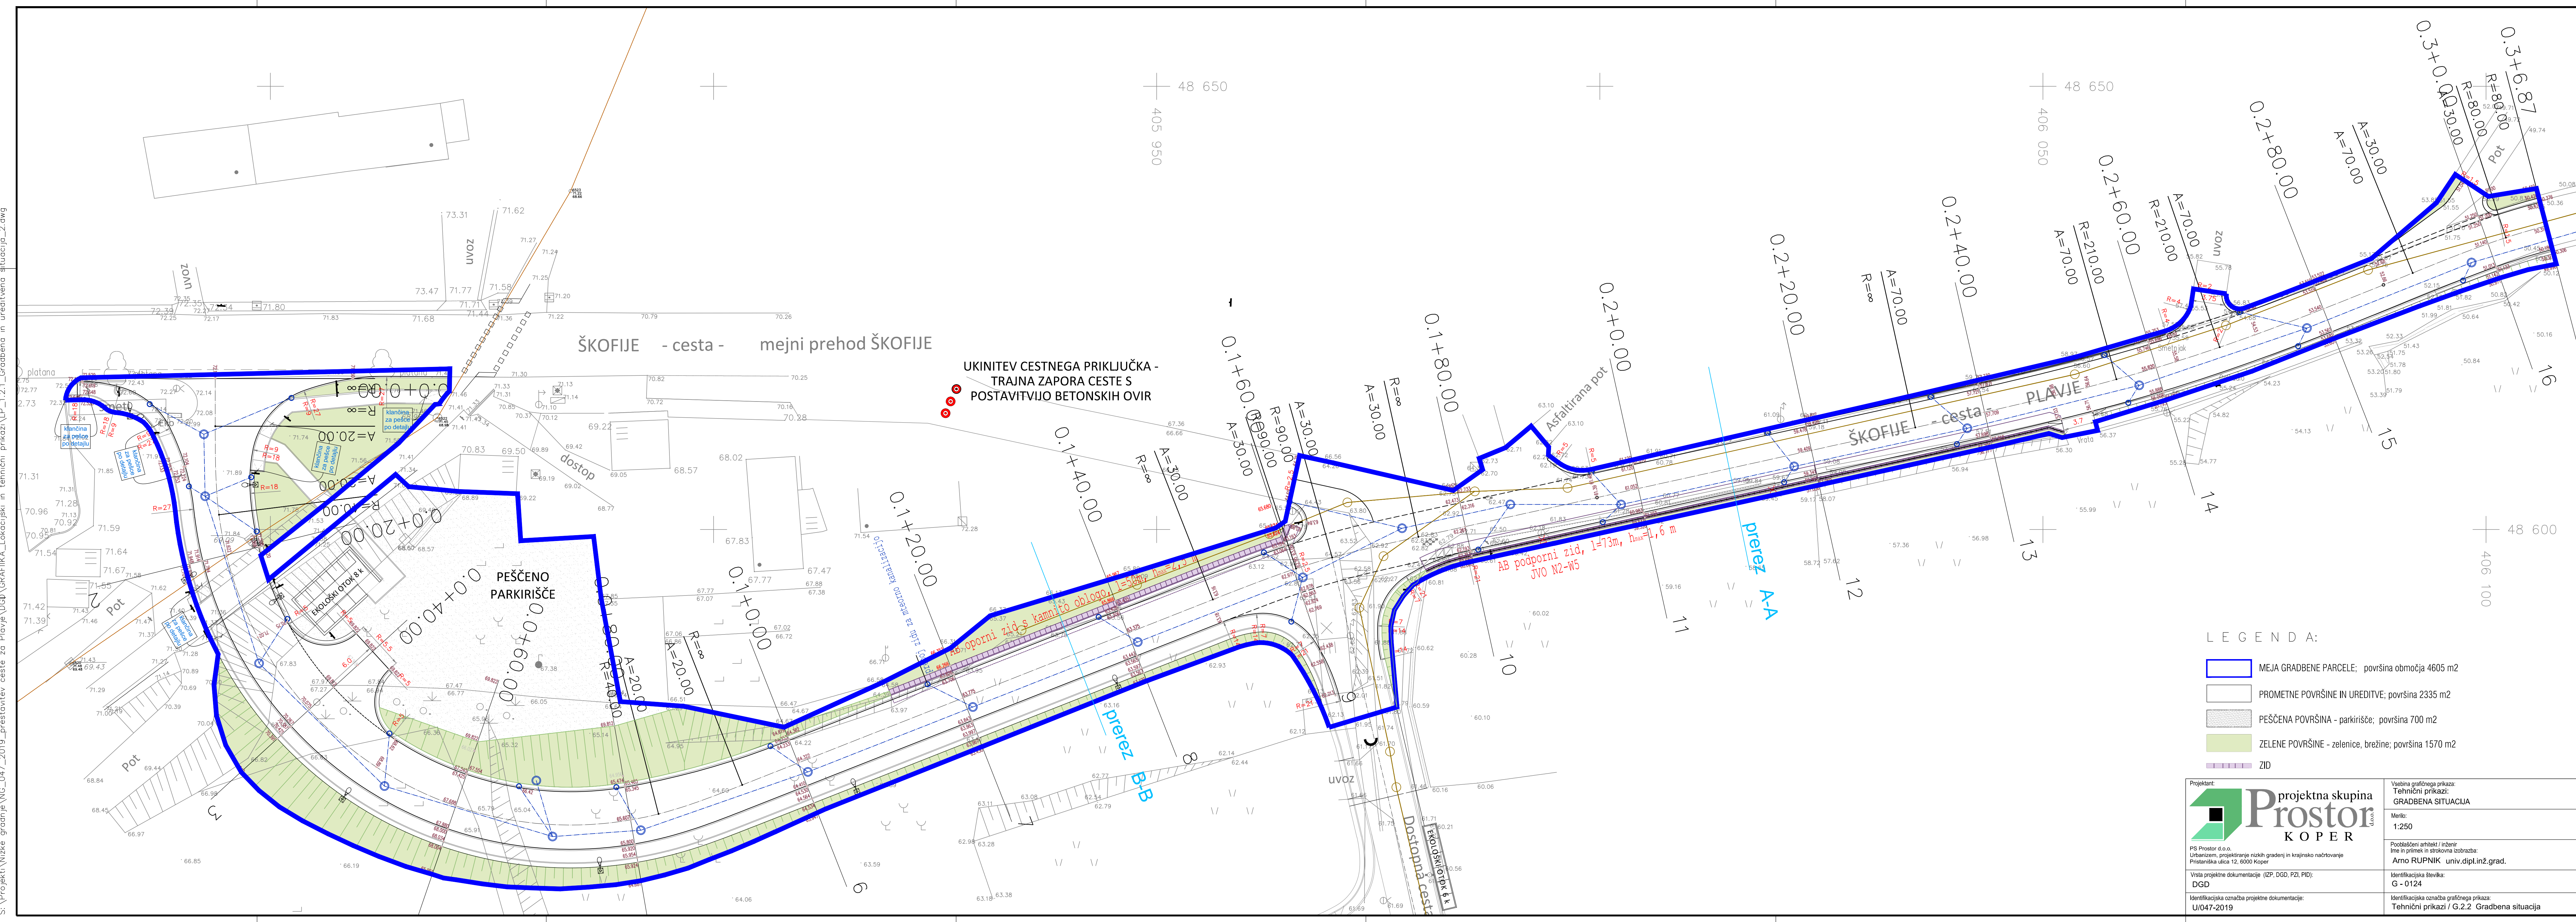

- LEGENDA:
- MEJA GRADBENE PARCELE - površina območja 4605 m²
 - PROMETNE POVRŠINE IN UREDITVE - površina 2335 m²
 - PEŠČENA POVRŠINA - parkirišče, površina 700 m²
 - ZELENE POVRŠINE - zelene, brežine, površina 1570 m²
 - ZID

 Proston KOPER	Vzvodna grafična prikaza: Tehnični prikazi: GRADBENA SITUACIJA
	Merilo: 1:250
Projekti: Proston d.o.o. Ljubljana, projektne in gradbene in krajinske arhitekture Prilagodila: Arno RUPNIK, univ. dipl. inž. grad.	Povzeto iz: Proston d.o.o. Ljubljana, projektne in gradbene in krajinske arhitekture Prilagodila: Arno RUPNIK, univ. dipl. inž. grad.
Vir: Vse projektno dokumentacije (LP, DGD, PZ, PD, PZD)	Identifikacijska številka: G - 0124
DGD	Identifikacijska oznaka projektno dokumentacije: U047-2019
Identifikacijska oznaka projektno dokumentacije: U047-2019	Identifikacijska oznaka grafičnega prikaza: Tehnični prikazi / G.2.2 Gradbena situacija