


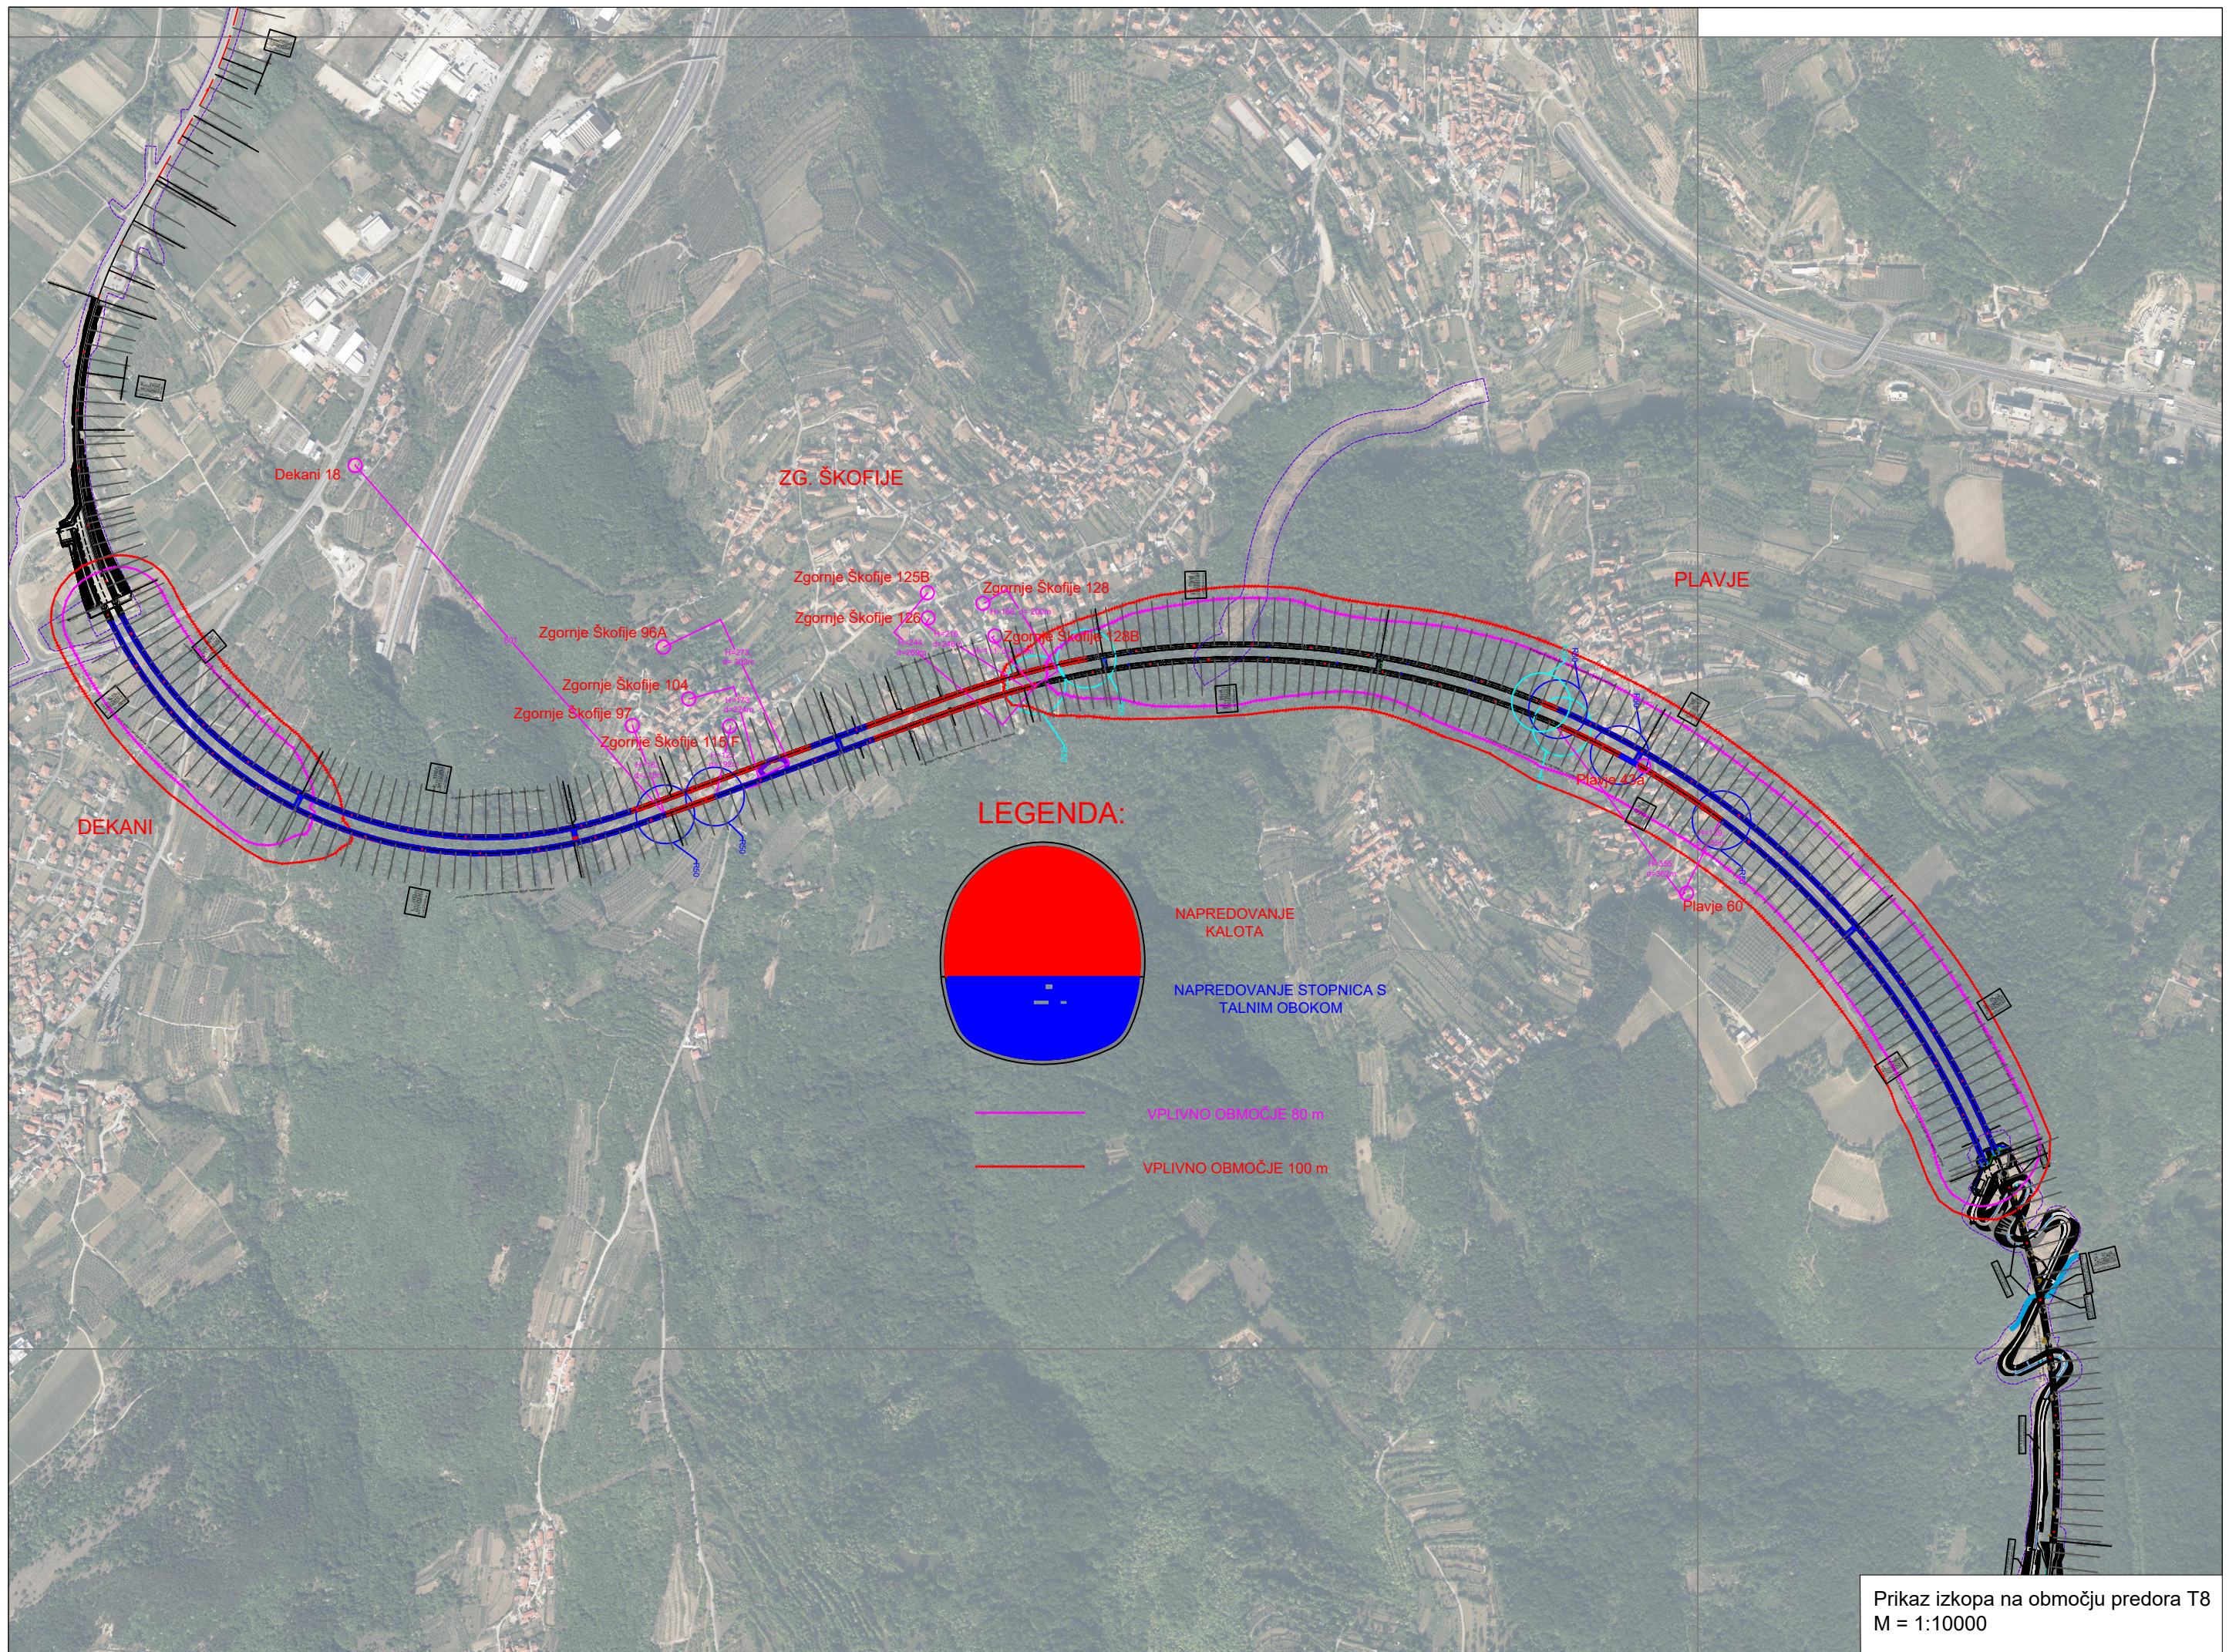

Prikaz izkopa na območju predora T8  
M = 1:10000