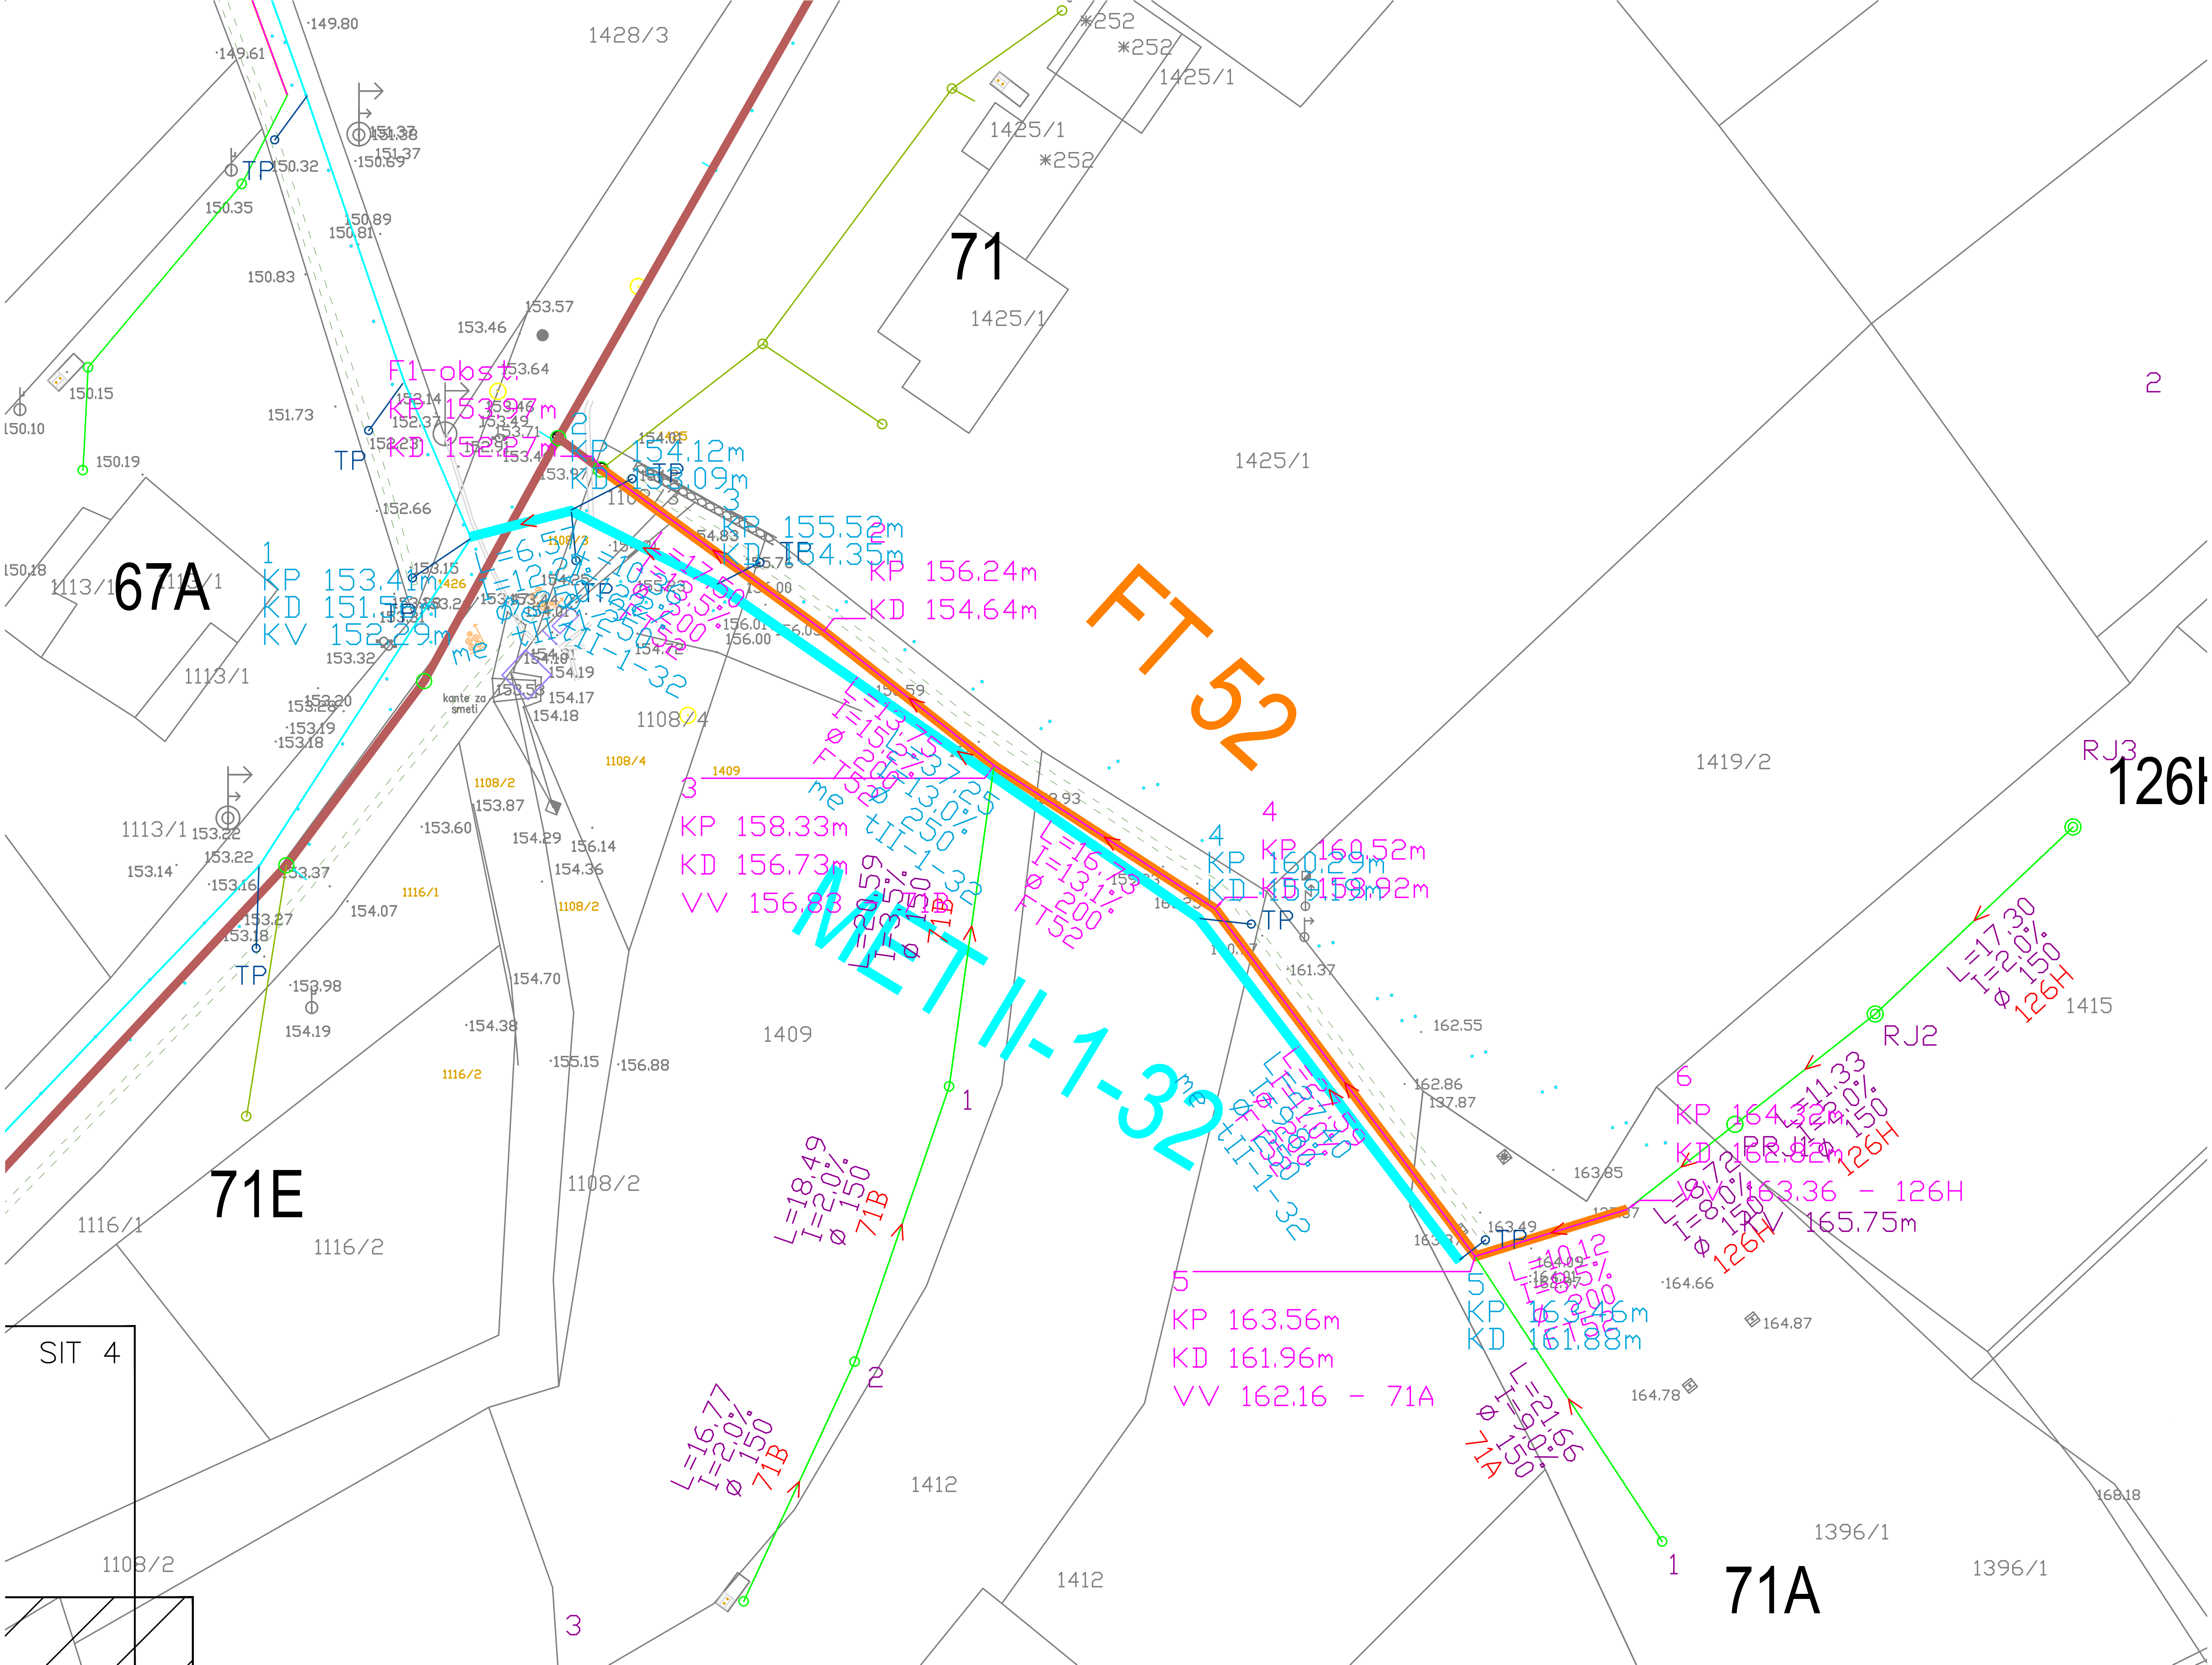

FT 52
MET II-1-32
F1-obst.
1
KP 153.41m
KD 151.51m
KV 152.29m
3
KP 158.33m
KD 156.73m
VV 156.83
KP 156.24m
KD 154.64m
4
KP 160.52m
KD 158.92m
5
KP 163.56m
KD 161.96m
VV 162.16 - 71A
6
KP 164.32m
VV 163.36 - 126H
165.75m
L=18.49
I=2.0%
ϕ 150
71B
L=16.77
I=2.0%
ϕ 150
71B
L=21.66
I=9.0%
ϕ 150
71A
L=17.30
I=2.0%
ϕ 150
126H
L=11.33
I=2.0%
ϕ 150
126H
RJ2
RJ3
67A
71
71E
71A
126H
SIT 4
1428/3
1425/1
1419/2
1409
1412
1415
1396/1
1108/2
1108/4
1113/1
1116/1
1116/2
konte za smeti
TP