


IZTOK V GRAPO ANKARANSKI HUDOURNIK 1

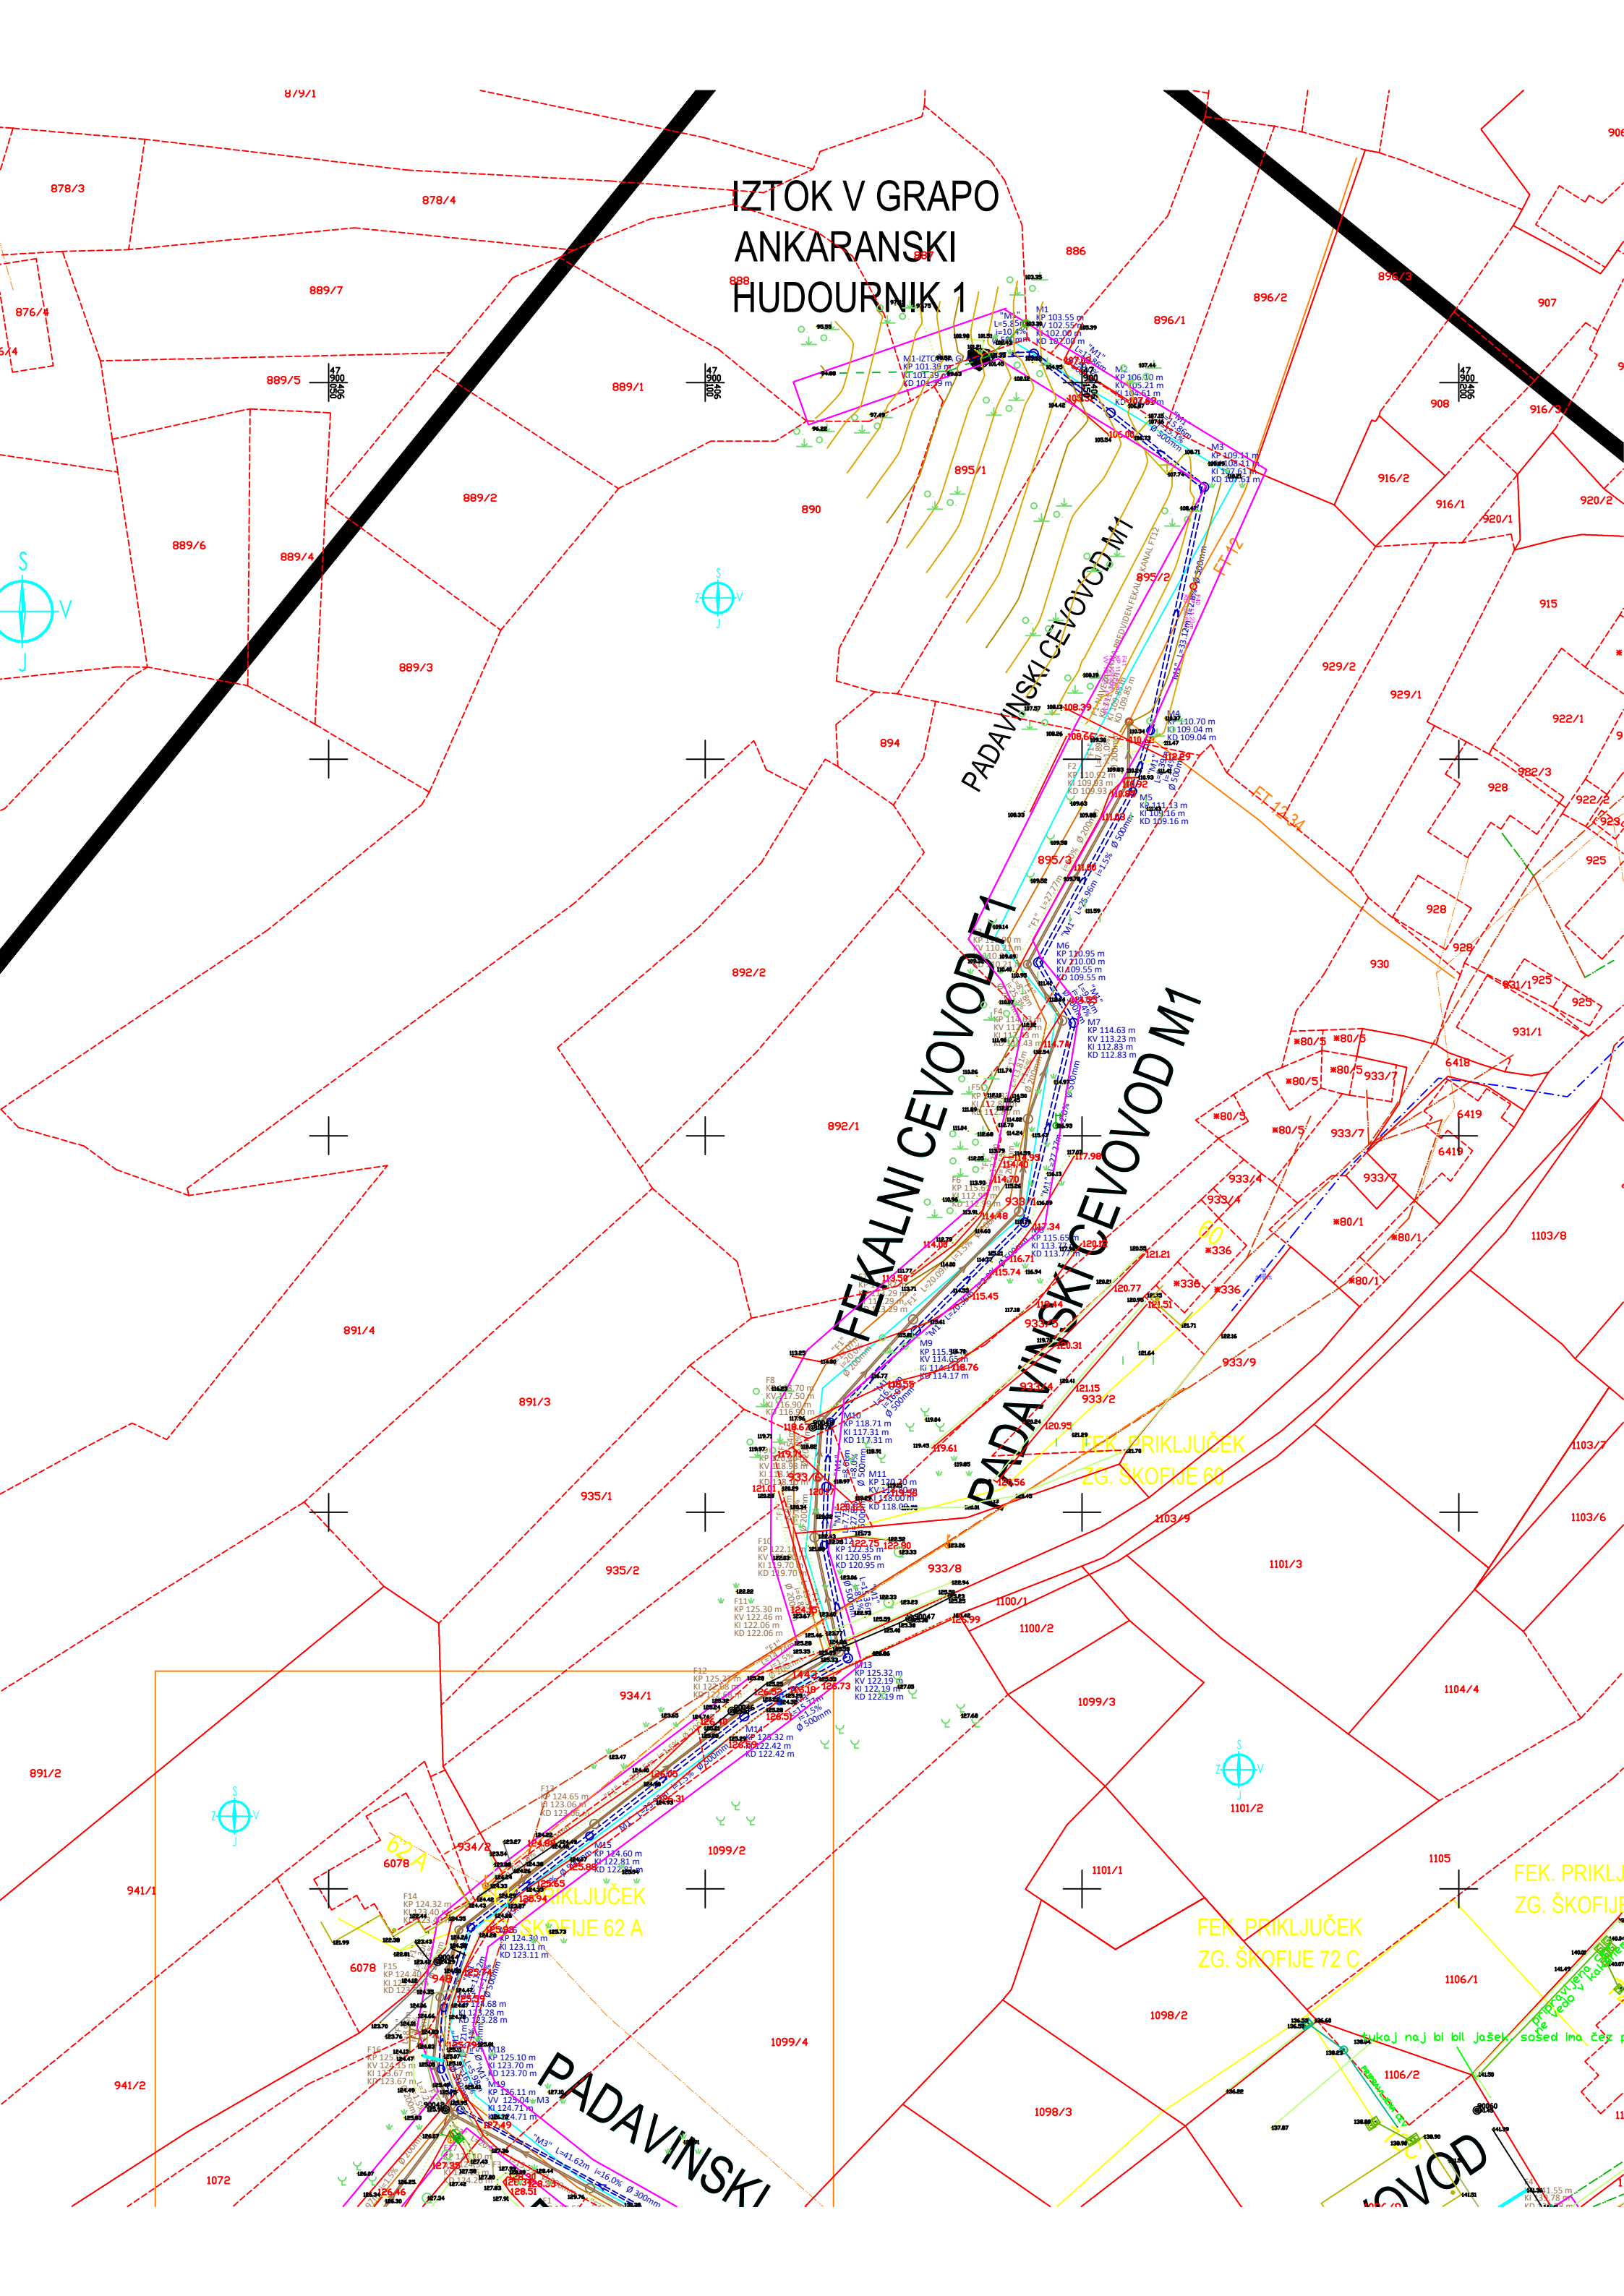

PADAVINSKI CEVOVOD M1

FEKALNI CEVOVOD F1

PADAVINSKI CEVOVOD M1

FEK. PRIKLJUČEK
ZG. ŠKOFIJE 68

FEK. PRIKLJUČEK
ZG. ŠKOFIJE 62 A

FEK. PRIKLJUČEK
ZG. ŠKOFIJE 72 C

PADAVINSKI
CEVOVOD

FEK. PRIKLJUČEK
ZG. ŠKOFIJE

ku naj bi bil jašek, sošed ima čez p

PEK. PRIKLJUČEK
ZG. ŠKOFIJE

CEVOVOD