


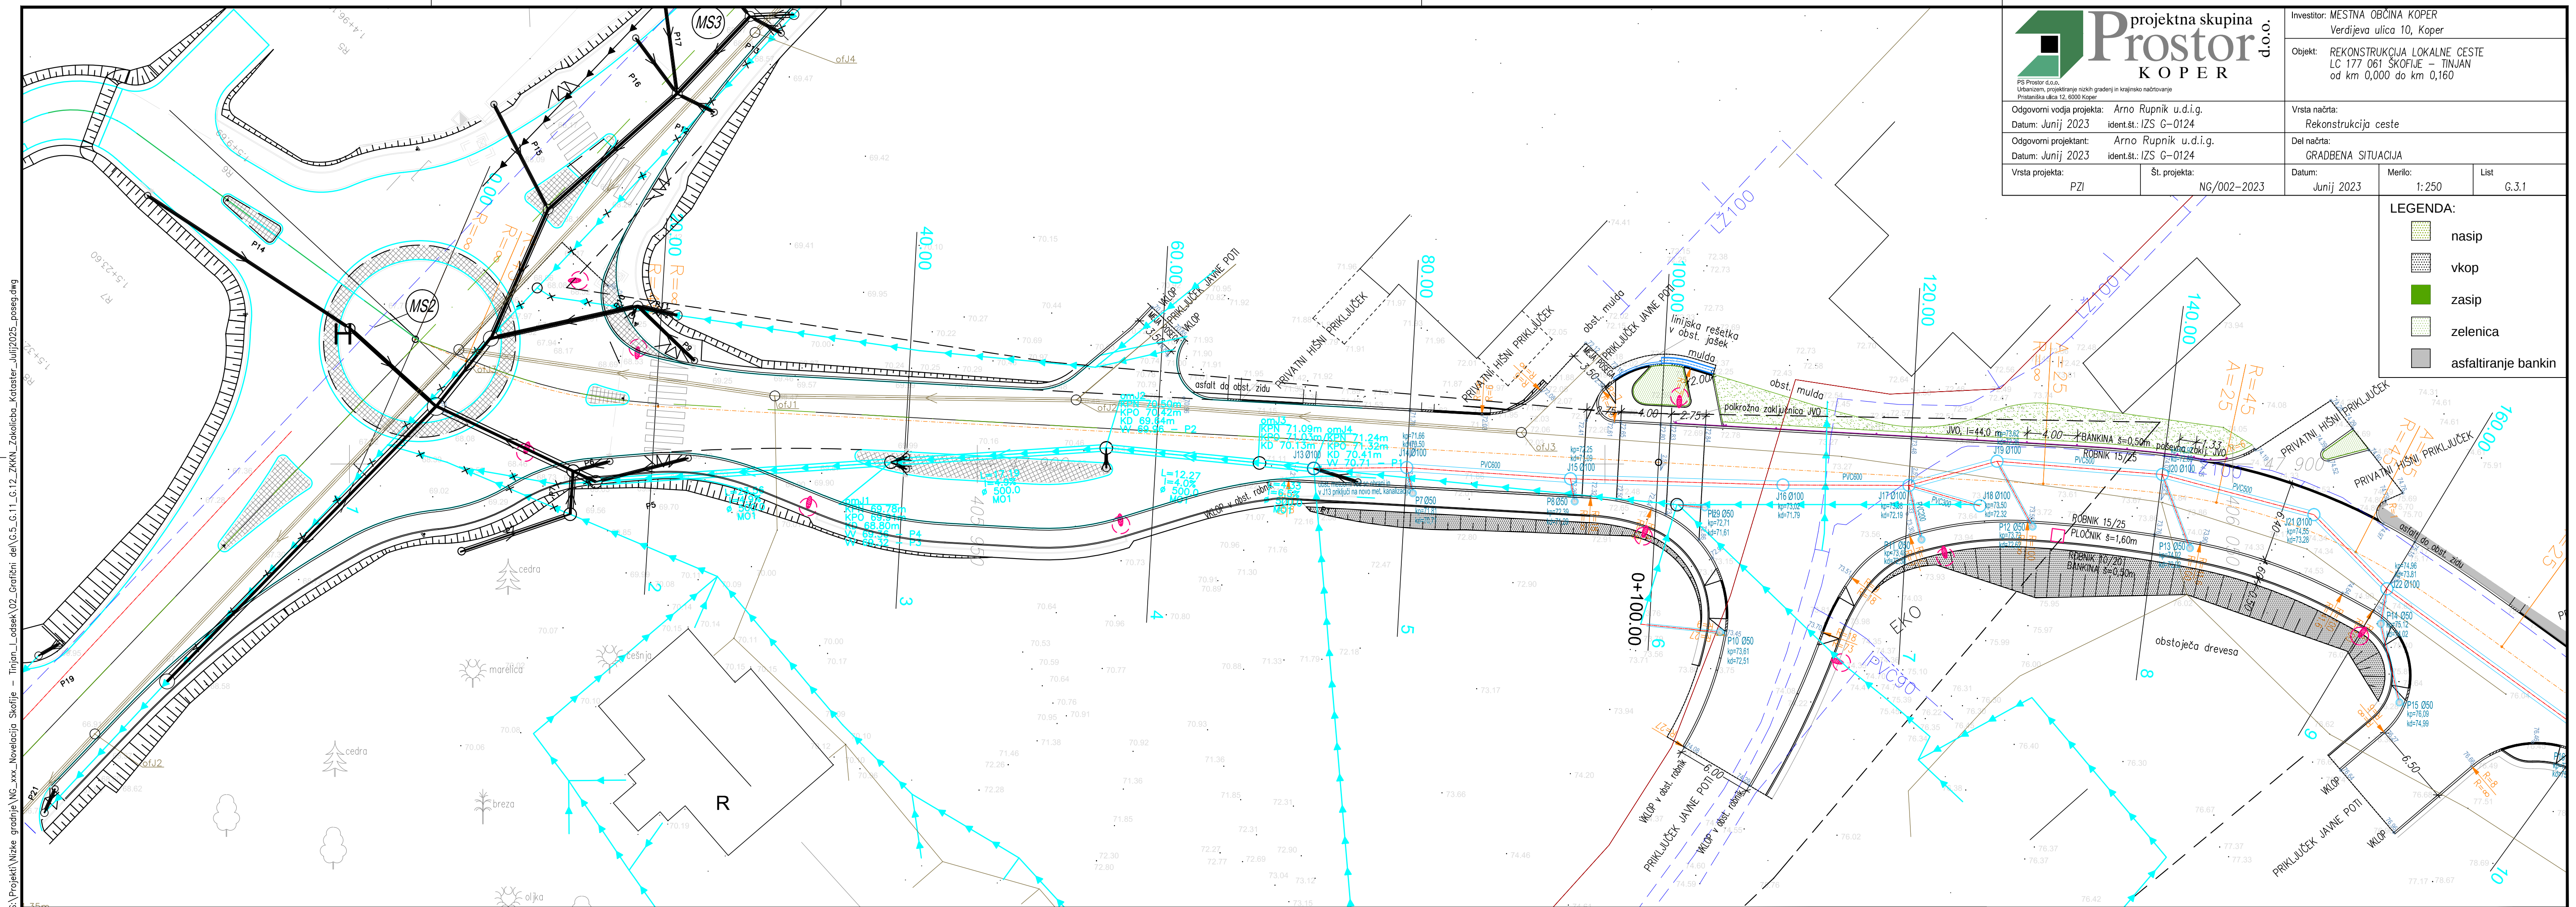

S:\Projekti\Nizke gradnje\NG_xxx_Novelacija Skofije – Tinjan_Lodsek\02_Grafični del\G.5_G.11_G.12_ZKKN_Zakolicba_Kataster_Julij2025_poseg.dwg