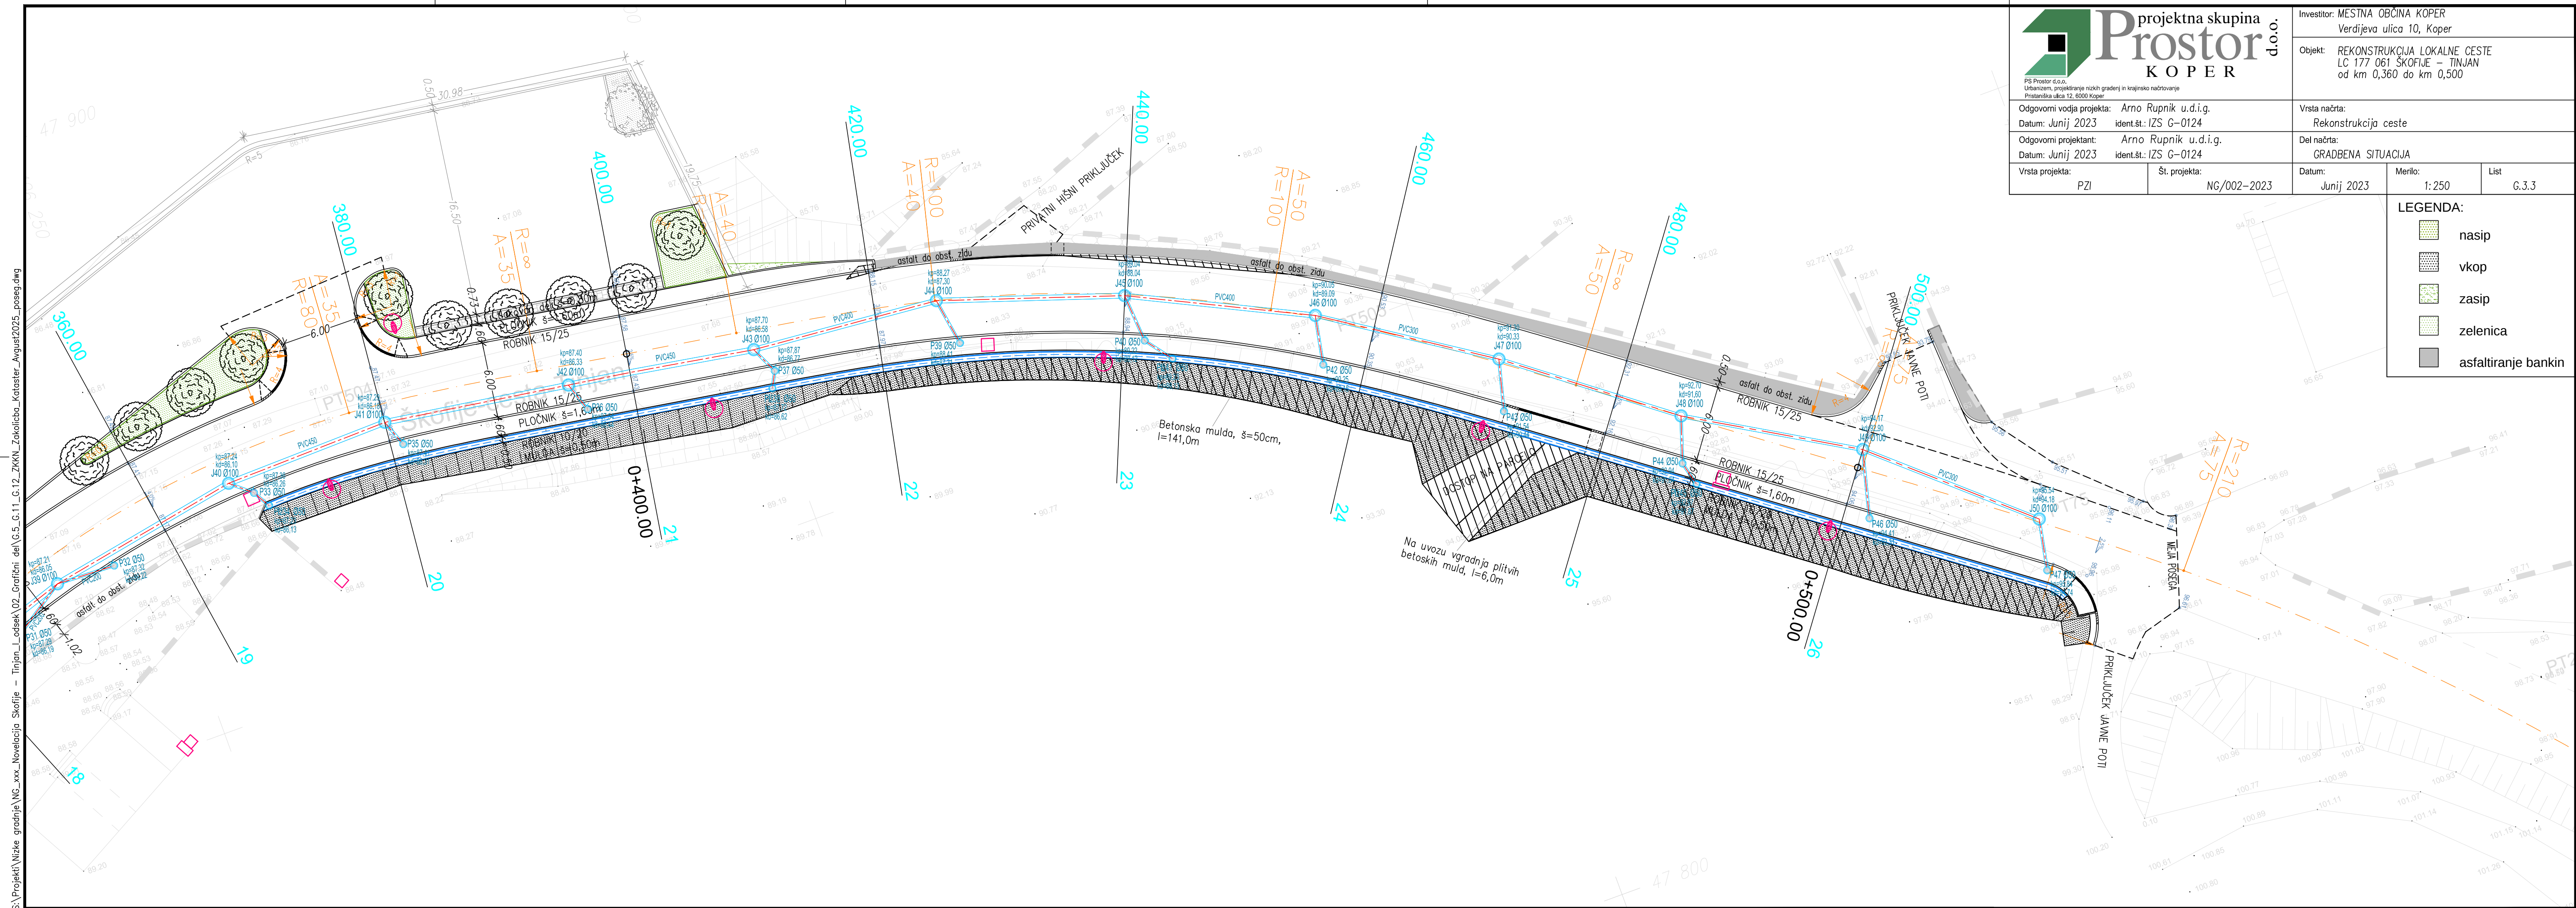


Objekt: REKONSTRUKCIJA LOKALNE CESTE
LC 177 061 ŠKOFIJE – TINJAN
od km 0,360 do km 0,500

Datum: *Junij 2023* ident.št.: IZS G-0124

Št. projekta:

GRADBENA SITUACIJA

Merilo:

List

-  nasip
-  vkop
-  zasip
-  zelenica
-  asfaltiranje bankin