


S:\Projekti\Nizke gradnje\NG_xxx_Novelacija_Skofije - Tinjan_L odsek 02_Crafitni de\6.3_G.4_Skofije-Tinjan_GradbeniST_CELA_September23_v3.dwg

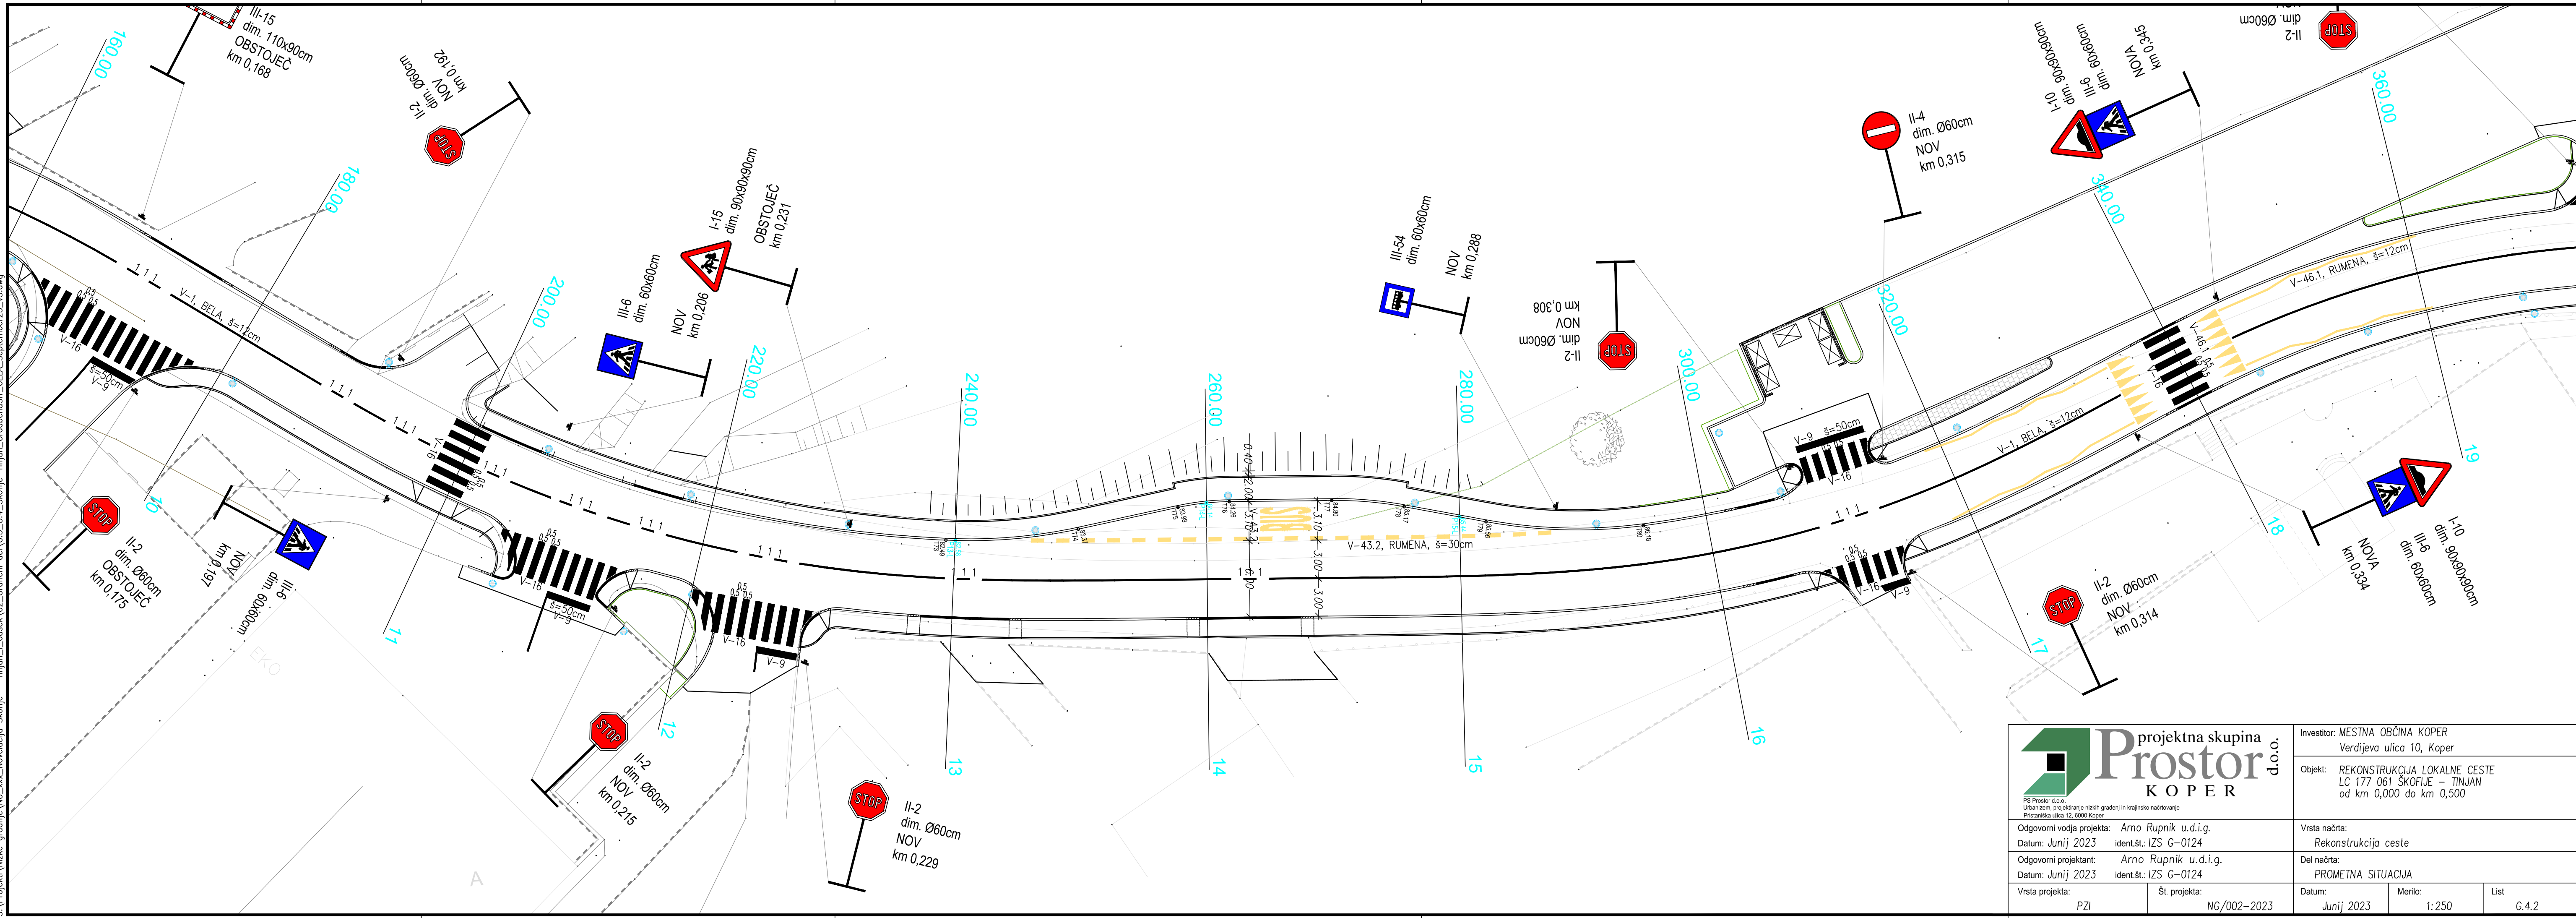

Projektna skupina
Prostor d.o.o.
KOPER

PS Prostor d.o.o.
Urbanizam, projektiranje niskih gradenj in krajinsko nacrtovanje
Pristaniska ulica 12, 6000 Koper

Odgovorni vodja projekta: Arno Rupnik u.d.i.g.
Datum: Junij 2023 ident.st.: IZS G-0124

Odgovorni projektant: Arno Rupnik u.d.i.g.
Datum: Junij 2023 ident.st.: IZS G-0124

Vrsta projekta: PZI
Št. projekta: NG/002-2023

Investitor: MESTNA OBČINA KOPER
Verdijeva ulica 10, Koper

Objekt: REKONSTRUKCIJA LOKALNE CESTE
LC 177 061 SKOFIJE - TINJAN
od km 0,000 do km 0,500

Vrsta načrta: Rekonstrukcija ceste

Del načrta: PROMETNA SITUACIJA

Datum: Junij 2023 Merilo: 1:250 List: G.4.2