


S:\Projekti\Nizke gradnje\VC_..._Novelacija Škofije - Tinjan_L_odsek\02_Grafični del\ZKN.dwg

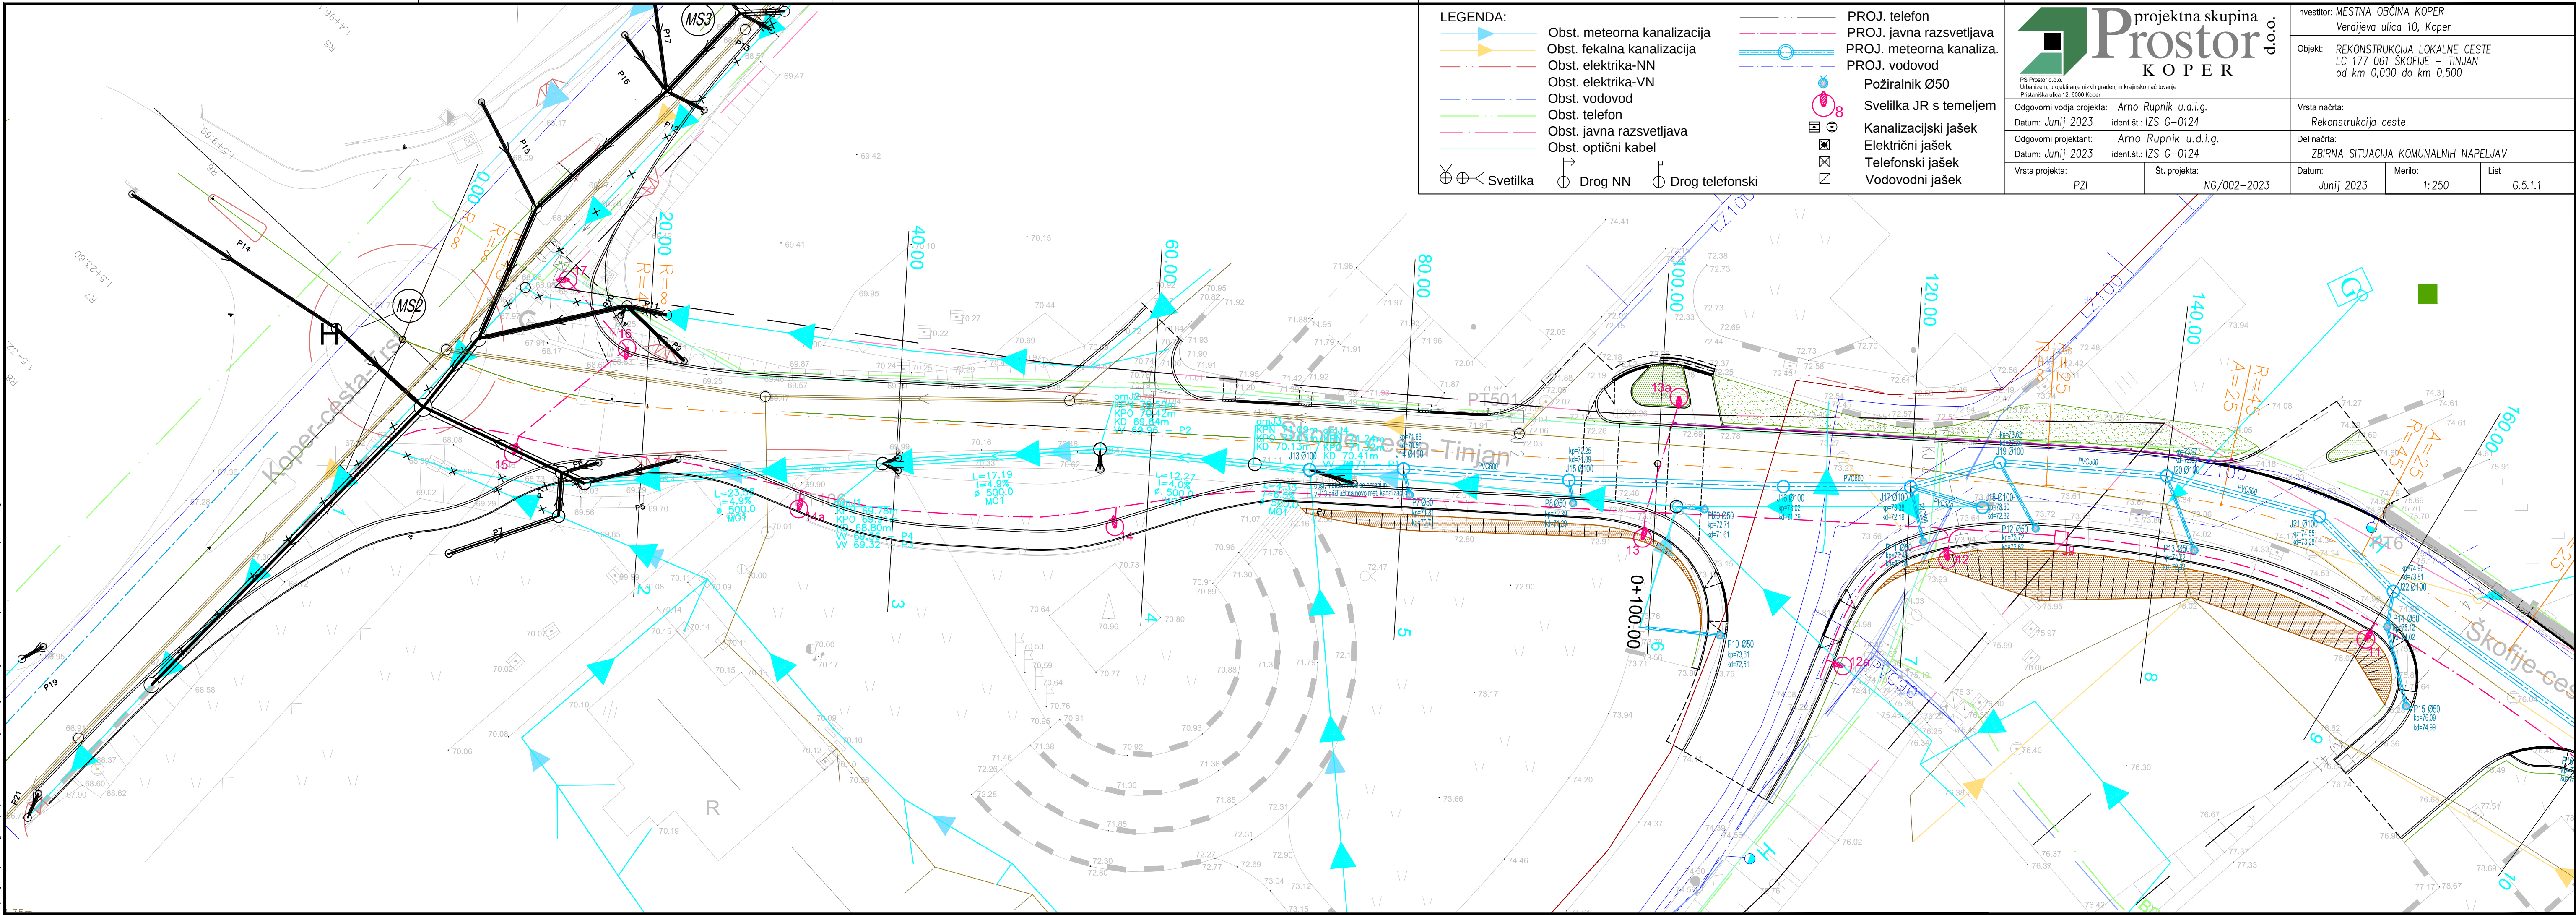

LEGENDA:

- Obst. meteorna kanalizacija
- Obst. fekalna kanalizacija
- Obst. elektrika-NN
- Obst. elektrika-VN
- Obst. vodovod
- Obst. telefon
- Obst. javna razsvetljava
- Obst. optični kabel
- Svetilka
- Drog NN
- Drog telefonski

- PROJ. telefon
- PROJ. javna razsvetljava
- PROJ. meteorna kanaliza.
- PROJ. vodovod
- Požiralnik Ø50
- Svetilka JR s temeljem
- Kanalizacijski jašek
- Električni jašek
- Telefonski jašek
- Vodovodni jašek



PS Prostor d.o.o.
Urbanizam, projektiranje niskih gradenj in krajinsko naobnavanje
Pristanška ulica 12, 6000 Koper

Odgovorni vodja projekta: Arno Rupnik u.d.i.g.
Datum: Junij 2023 ident.št.: IZS G-0124
Odgovorni projektant: Arno Rupnik u.d.i.g.
Datum: Junij 2023 ident.št.: IZS G-0124
Vrsta projekta: PZI Št. projekta: NG/002-2023

Investitor: MESTNA OBČINA KOPER Verdijevega ulica 10, Koper	Vrsta načrta: Rekonstrukcija ceste
Objekt: REKONSTRUKCIJA LOKALNE CESTE LC 177 061 ŠKOFIJE – TINJAN od km 0,000 do km 0,500	Del načrta: ZBIRNA SITUACIJA KOMUNALNIH NAPELJAV
Datum: Junij 2023	Merilo: 1:250
List	G.5.1.1