


S:\Projekti\Nizke gradnje\NG_002_Novelacija Škofije - Tinjan_L odsek\02_Grafični del\ZKN.dwg

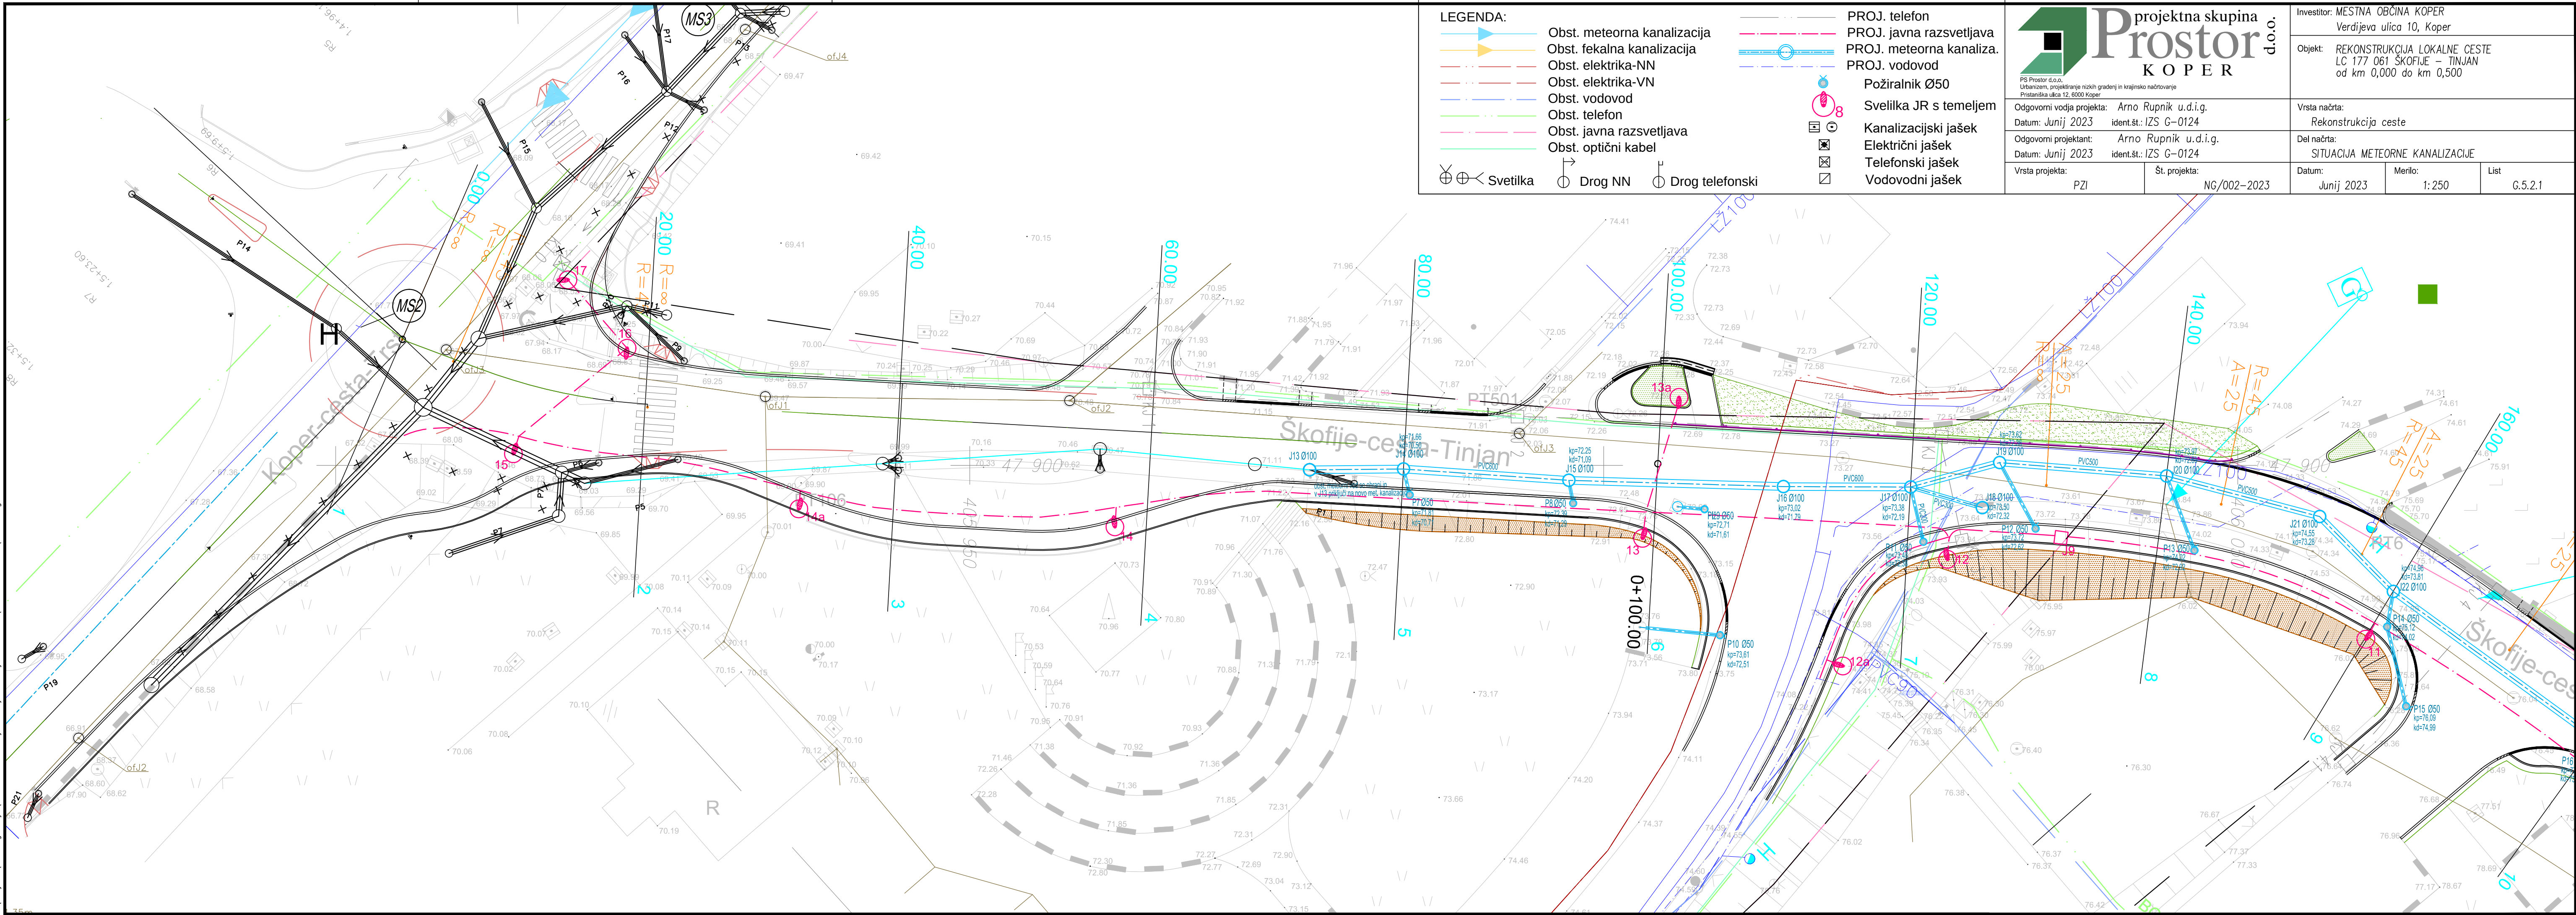

LEGENDA:

- Obst. meteorna kanalizacija
- Obst. fekalna kanalizacija
- Obst. elektrika-NN
- Obst. elektrika-VN
- Obst. vodovod
- Obst. telefon
- Obst. javna razsvetljava
- Obst. optični kabel
- PROJ. telefon
- PROJ. javna razsvetljava
- PROJ. meteorna kanaliza.
- PROJ. vodovod
- Požiralnik Ø50
- Svetilka JR s temeljem
- Kanalizacijski jašek
- Električni jašek
- Telefonski jašek
- Vodovodni jašek
- Svetilka
- Drog NN
- Drog telefonski



projektna skupina
Prostor
K O P E R

PS Prostor d.o.o.
Ustanovljen, projektiranje nizkih gradenj in krajinsko načrtovanje
Pristanška ulica 12, 6000 Koper

Odgovorni vodja projekta: Arno Rupnik u.d.i.g. ident.št.: IZS G-0124		Investitor: MESTNA OBČINA KOPER Verdijeva ulica 10, Koper	
Datum: Junij 2023		Objekt: REKONSTRUKCIJA LOKALNE CESTE LC 177 061 ŠKOFIJE – TINJAN od km 0,000 do km 0,500	
Odgovorni projektant: Arno Rupnik u.d.i.g. ident.št.: IZS G-0124		Vrsta načrta: Rekonstrukcija ceste	
Datum: Junij 2023		Del načrta: SITUACIJA METEORNE KANALIZACIJE	
Vrsta projekta: PZI	Št. projekta: NG/002-2023	Datum: Junij 2023	Merilo: 1:250
			List: G.5.2.1