


S:\Projekti\Nizke gradnje\NG_xxx_Novelacija Škofije - Tinjan\odsek\02_Grafični del\ZKN.dwg

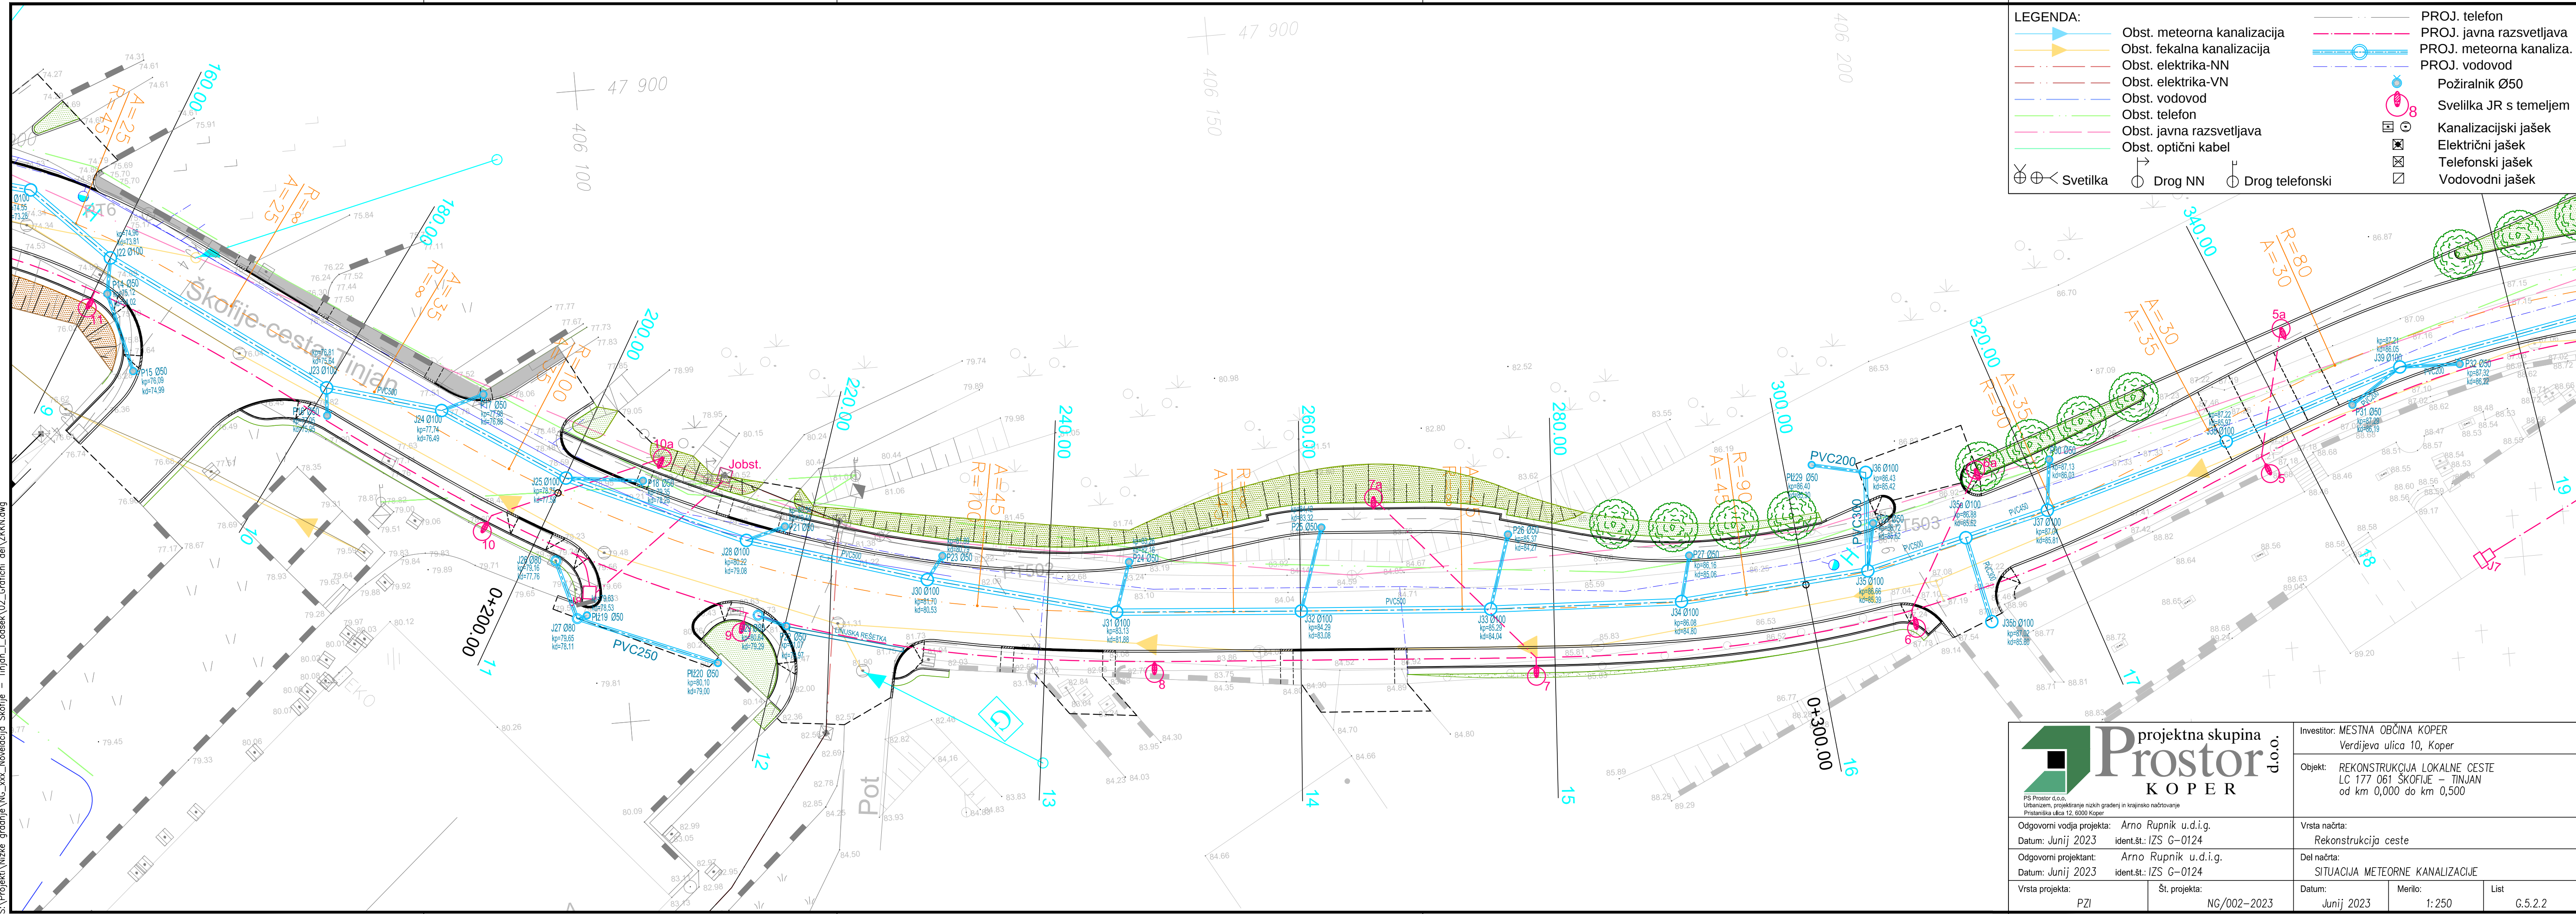

projektna skupina
Prostor d.o.o.
K O P E R

PS Prostor d.o.o.
Urbanizem, projektiranje nizkih gradenj in krajinsko načrtovanje
Prstanjska ulica 12, 8000 Koper

Odgovorni vodja projekta: **Arno Rupnik u.d.i.g.**
Datum: **Junij 2023** ident št.: **IZS G-0124**

Odgovorni projektant: **Arno Rupnik u.d.i.g.**
Datum: **Junij 2023** ident št.: **IZS G-0124**

Vrsta projekta: **PZI** Št. projekta: **NG/002-2023**

Investitor: MESTNA OBČINA KOPER Verdijevega ulica 10, Koper		
Objekt: REKONSTRUKCIJA LOKALNE CESTE LC 177 061 ŠKOFIJE – TINJAN od km 0,000 do km 0,500		
Vrsta načrta: Rekonstrukcija ceste		
Del načrta: SITUACIJA METEORNE KANALIZACIJE		
Datum: Junij 2023	Merilo: 1:250	List: G.5.2.2